


P.H.U. EL-MIRAY SERVICE
UŁUGI GEODEZYJNE
05-820 Płaszów, ul. Grunwaldzka 32
(022) 723-73-71, 0-601-69-16-61
GEODEZYJNA INWENTARYZACJA
Objektu budowlanego – budynku użyteczności publicznej (1) i
garażowego (2)
Adres: m. Pruszków, Obr. 19
ul. Sialowa 33 dz. 58, 59, 77/2
Skala 1: 500
KIEROWNIK ROBÓTY
mgr inż. Jantusz Szymanski
GEODYZJA UPRAWNIONY
0 650 Warszawa
ul. Wesoła 45 nr. 18
KERG-021-9792012
Płaszów dn. 12.12.2012
nr. 3442888

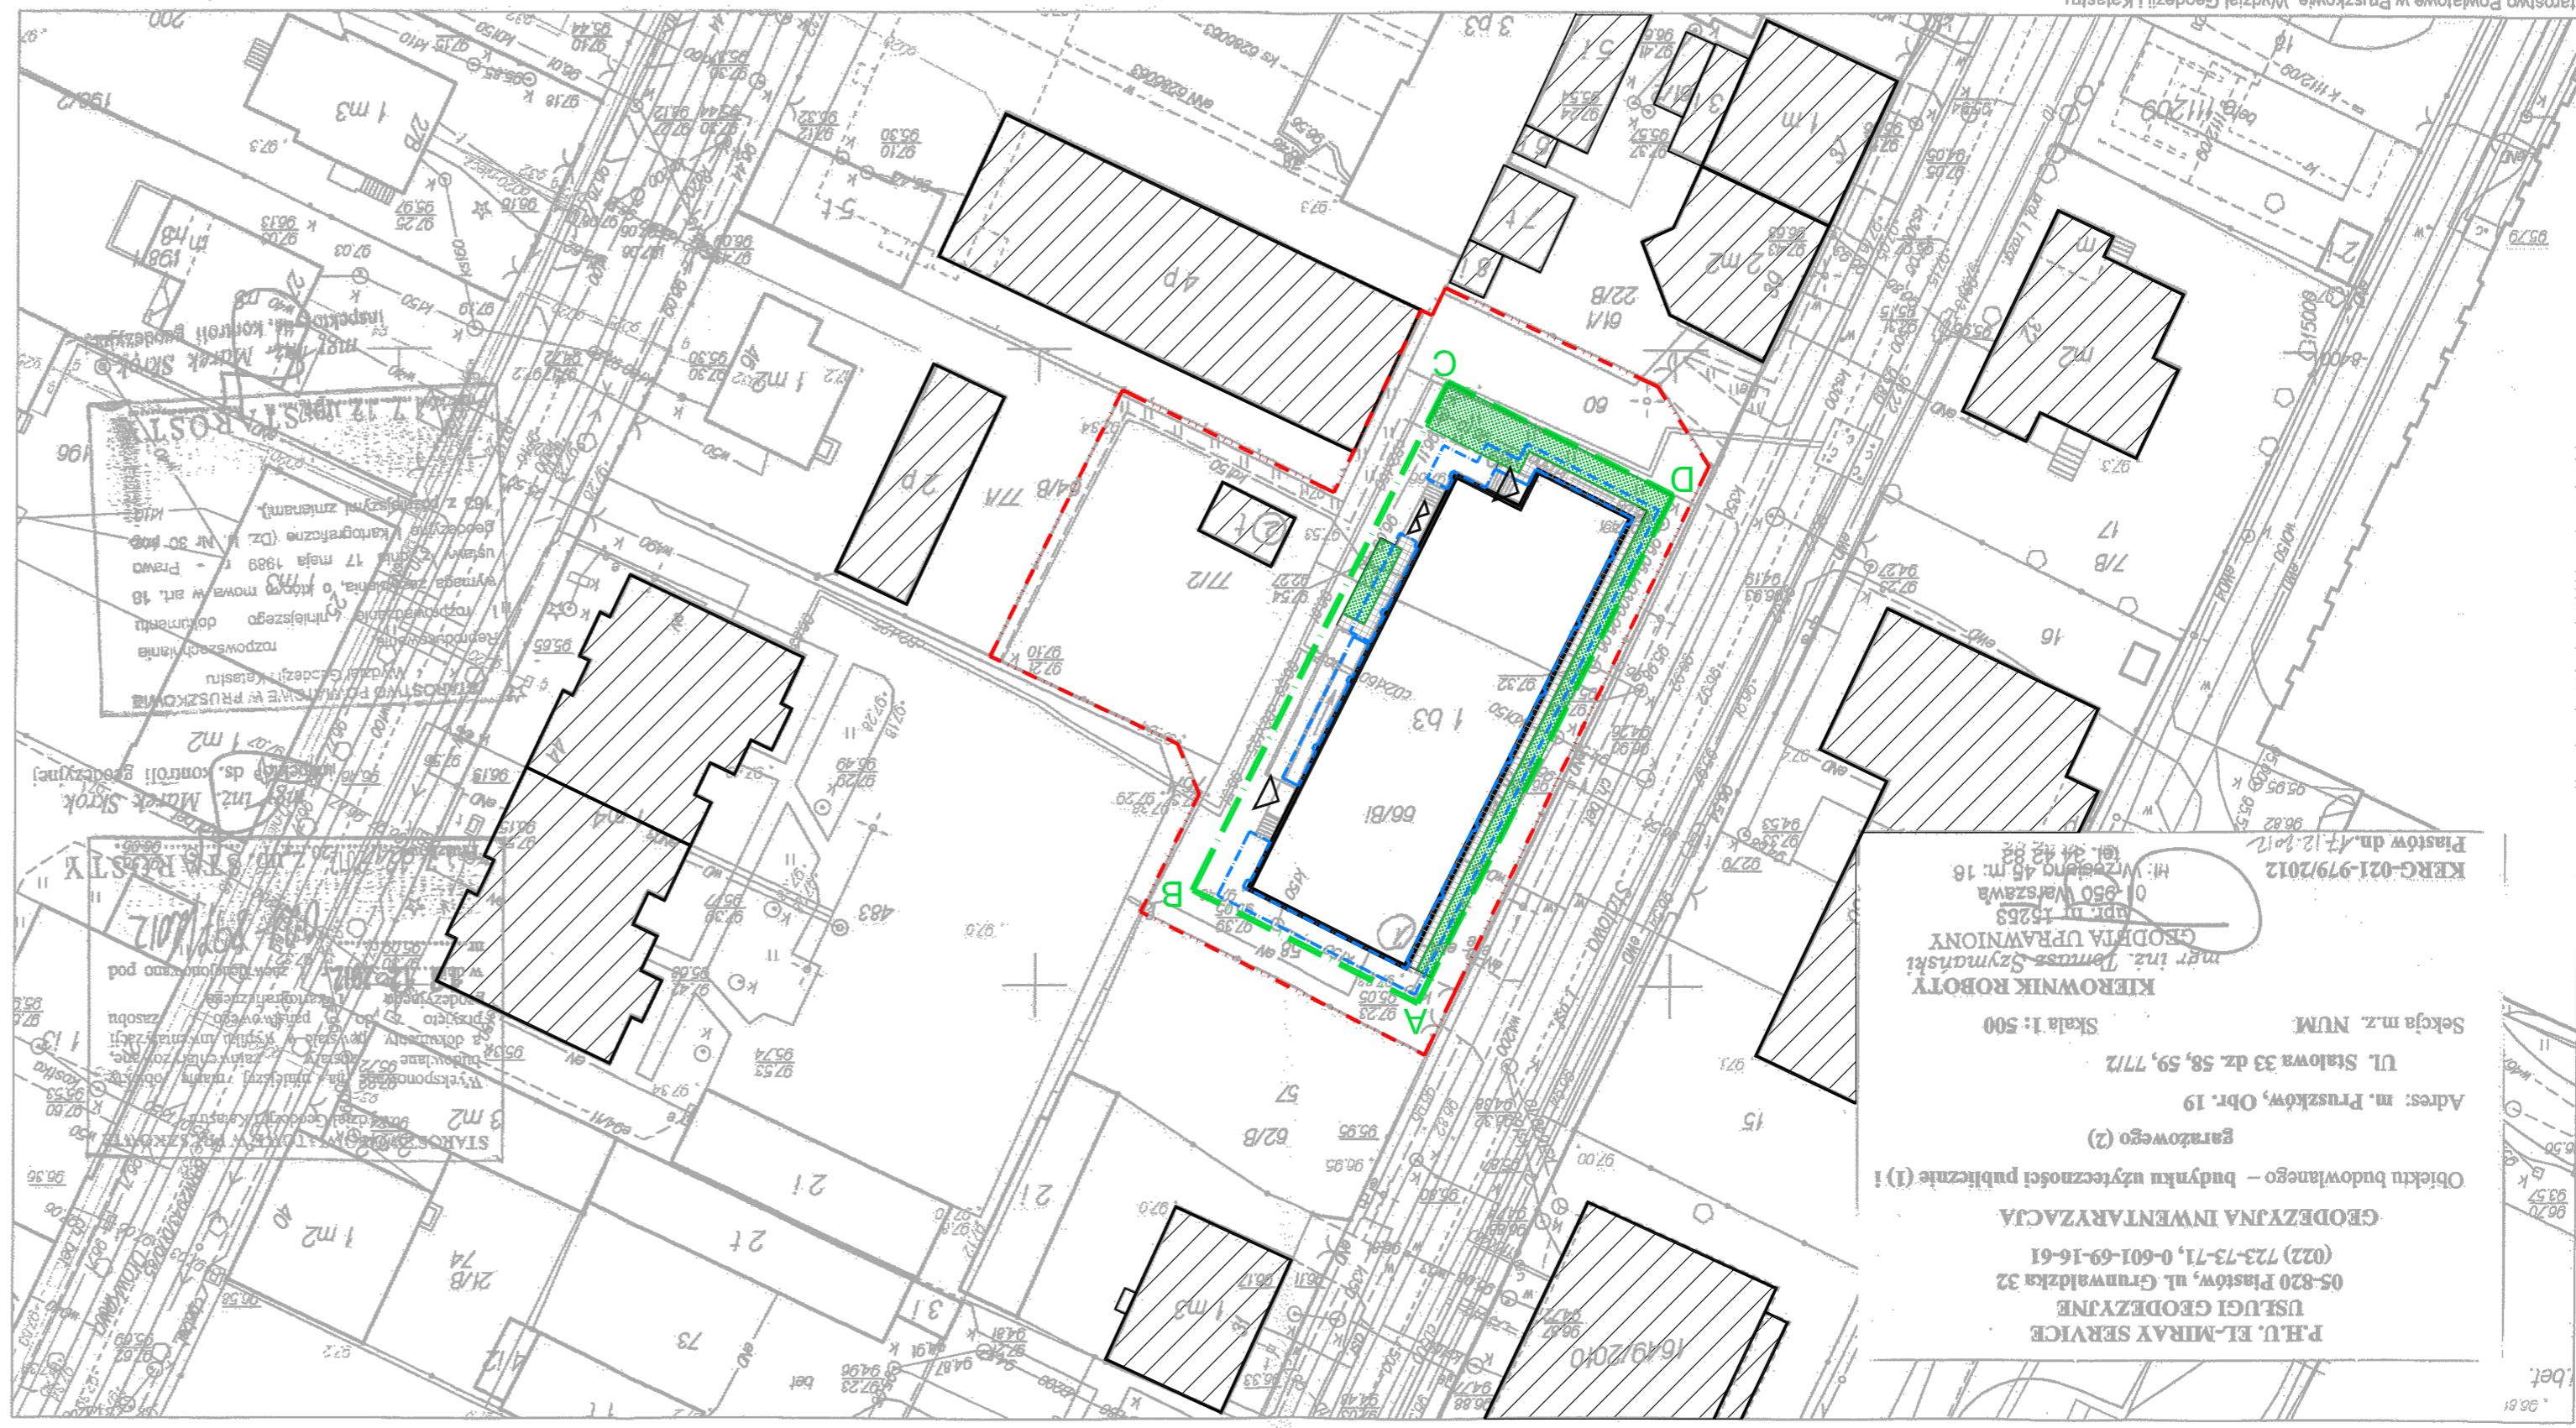

- LEGENDA:**
- ZAKRES OPRACOWANIA
 - GRANICA DZIAŁKI
 - ZAKRES WYKOPÓW ZWIĄZANYCH
 - BUDYNKI ISTNIEJĄCE
 - BUDYNEK OBIĘTY OPRACOWANIEM
 - TERENY ZIELONE
 - ▽ WEJŚCIA DO BUDYNKU

DATA 07.2015		NR RYS. ZT-01	
AROUSZ SKALA 1:100		REZULTAT -	
PRZYSIĘK PLAN ZAGOSPODAROWANIA TERENU ORIENTACJA			
TYTUŁ Termomodernizacja budynku Prokuratury Rejonowej w Pruszkowie, ul. Sialowa 33			
ADRES INWESTYCJA ul. Sialowa 33 05-800 Pruszków			
INWESTOR Prokuratura Okręgowa w Warszawie ul. Chocimska 28, 00-791 Warszawa			
PROJEKTANT mgr inż. arch. Krzysztof Malczyński NR UPRAWNIEN 2239/63		BIBLIOTEKA ul. SKAŃSKIEGO 5/122 TEL./FAX 0-22-6352007 www.archimio.pl march@archimio.pl biuro@archimio.pl	
ARCHITEKTURA		ARCHITECTURA	
BRANŻA		BRANŻA	
FAZA PROJEKT BUDOWLANY		FAZA ARCHITECTURA	

