


P.H.U. EL-MIRAY SERVICE  
UŁUGI GEODEZYJNE  
05-820 Płaszów, ul. Grunwaldzka 32  
(022) 723-73-71, 0-601-69-16-61  
GEODEZYJNA INWENTARYZACJA  
Objektu budowlanego – budynku użyteczności publicznej (1) i  
garażowego (2)  
Adres: m. Pruszków, Obr. 19  
ul. Sialowa 33 dz. 58, 59, 77/2  
Skala 1: 500  
KIEROWNIK ROBOTY  
mgr inż. Jantusz Szymanski  
GEODYZIA UPRAWNIONY  
0 650 Warszawa  
ul. Wesoła 45 nr. 18  
KERG-021-9792012  
Płaszów dn. 12.12.2012  
nr. 244 42 88

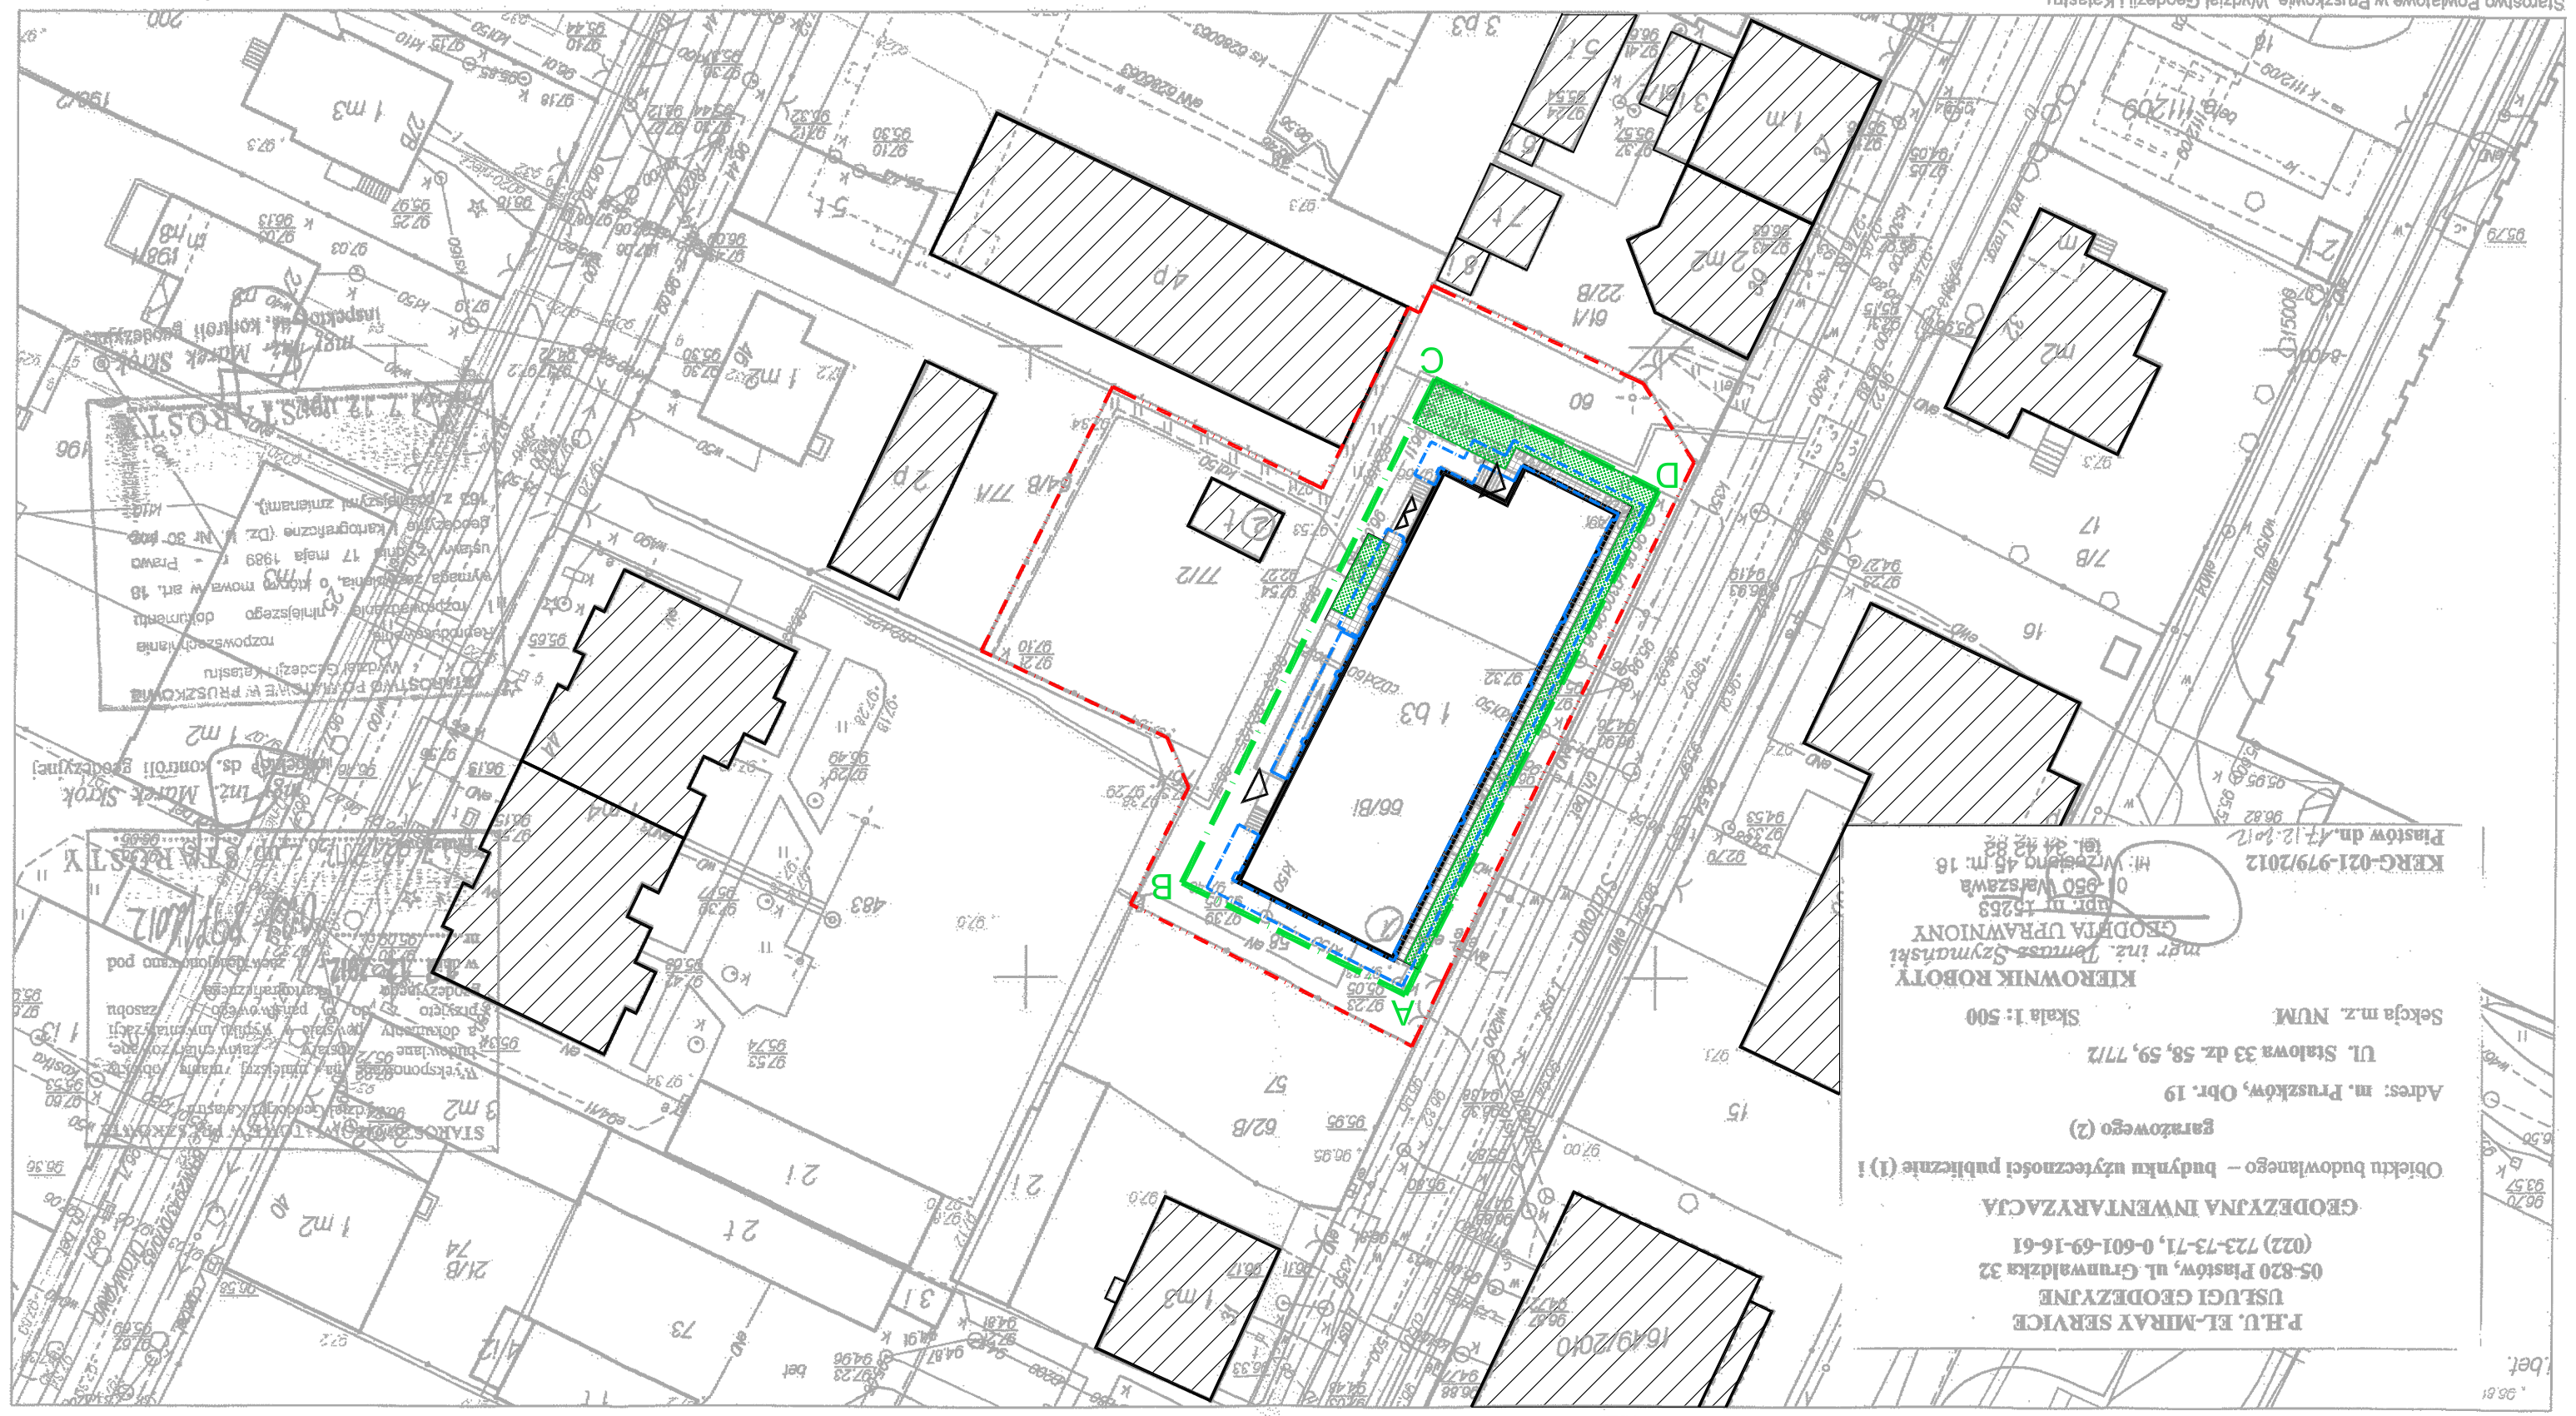

- LEGENDA:**
- ZAKRES OPERACOWNIA
  - GRANICA DZIAŁKI
  - ZAKRES WYKOPÓW ZWIĄZANYCH
  - BUDYNKI ISTNIEJĄCE
  - BUDYNEK OBIĘTY OPERACOWNIEM
  - TERENY ZIELONE
  - ▽ WEJŚCIA DO BUDYNKU

<b>ARCHIMO</b>		<b>ARCHITECTURA</b>	
FAZA <b>PROJEKT WYKONAWCZY</b>		BRANŻA <b>ARCHITECTURA</b>	
PROJEKTANT mgr inż. arch. Marcin Mielczyński NR UPRAWNIEN MA/013/03		BIBLIOTEKA ul. SKAŃSKIEGO 5/122 TEL./FAX 0-22-6352007 www.archimo.pl march@archimo.pl biuro@archimo.pl	
INWESTOR Prokuratura Okręgowa w Warszawie ul. Chocimska 28, 00-791 Warszawa		ADRES INWESTYCJA ul. Sialowa 33 05-800 Pruszków	
TYTUŁ Termomodernizacja budynku Prokuratury Rejonowej w Pruszkowie, ul. Sialowa 33		PRZYSIĘG <b>PLAN ZAGOSPODAROWANIA TERENU</b> ORIENTACJA	
ARWOSZ SKALA 1:100		REZERWA -	
DATA 07.2015		NR RYS. ZT-01	

ORIENTACJA