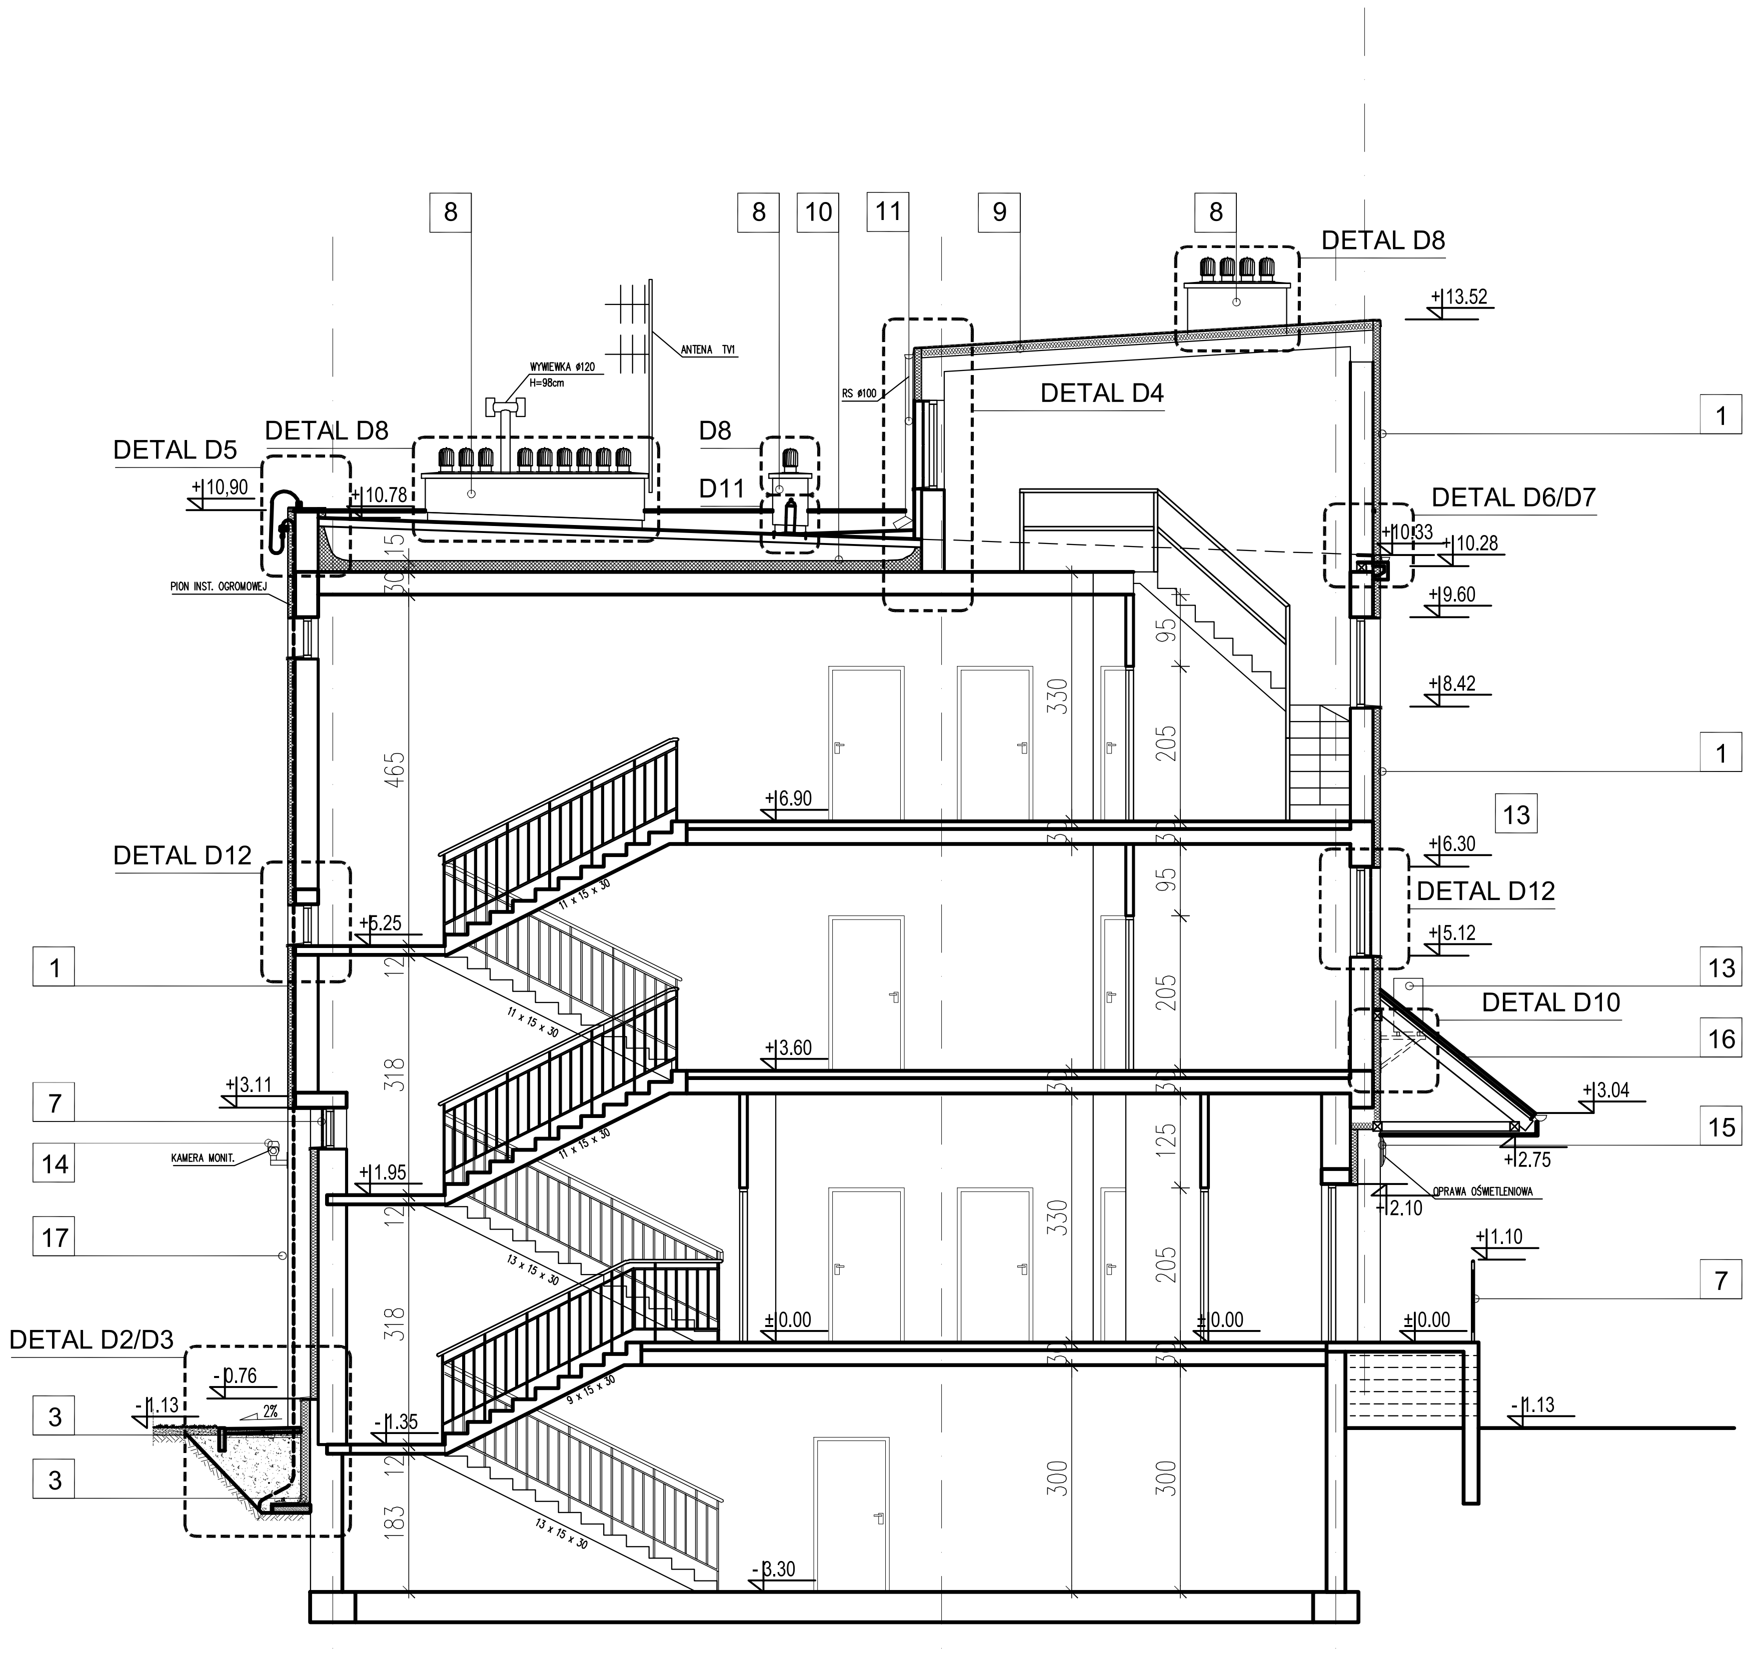

PRZEKRÓJ A-A

GŁÓWNE ZAŁOŻENIA PROJEKTOWE

1	Odczyszczenie, odbicie odparzonych i odspojonych tynków zewnętrznych. Ocieplenie stryropianem gr. 10cm z zastosowaniem kołków mocujących do ścian murowanych. Wykonanie cienkowarstwowych tynków zewnętrznych na siatce barwionych w masie (wg wytycznych na rysunkach)
2	Odczyszczenie, odbicie odparzonych i odspojonych tynków zewnętrznych. Ocieplenie stryropianem gr. 14cm z zastosowaniem kołków mocujących do ścian murowanych. Wykonanie cienkowarstwowych tynków zewnętrznych na siatce barwionych w masie (wg wytycznych na rysunkach)
3	Demontaż istniejącej opaski z kostki betonowej wokół budynku i wykonanie nowej opaski o szer. 100cm z płyt betonowych 50x50 wraz z obrzeżami
4	Wykonanie izolacji pionowej i poziomej ścian fundamentowych poprzez, wykonanie izolacji przeciwwilgociowej i docieplenia ścian fundamentowych styropianem twardym gr. 10cm Wykonanie tynków zewnętrznych akrylowych na siatce (kolor wg wytycznych na rysunkach)
5	Wymiana czyszczaków instalacji odprowadzającej wody deszczowe na nowe z PCV
6	Remont schodów zewnętrznych – odczyszczenie i uzupełnienie istniejących okładzin gresowych i betonowych
7	Remont zewnętrznych elementów stalowych przy wejściach i oknach – elementy balustrad i krat okiennych – oczyszczenie z istniejących warst farb i malowanie na kolor ciemnoszary
8	Remont kominów murowanych, uzupełnienie ubytków i docieplenie styropianem gr. 5cm, wykonanie tynków cienkowarstwowych zewnętrznych na siatce barwionych w masie (wg wytycznych na rysunkach) . Wykonanie nowych fartuchów z blachy ocynkowanej, montaż nowych czap betonowych oraz obrotowych nasad kominowych z blachy kwasoodpornej. Wymiana wywiewek na nowe ze stali ocynkowanej
9	Ocieplenie dachu nad klatką schodową – styropapa gr. 12cm. Wykonanie nowego poszycia z papy podkładowej mocowanej mechanicznie oraz papy nawierzchniowej zgrzewanej całopowierzchniowo.
10	Ocieplenie stropodachu wentylowanego – granulat wełny mineralnej gr. 15cm. Wykonanie nowego poszycia z papy podkładowej mocowanej mechanicznie oraz papy nawierzchniowej zgrzewanej całopowierzchniowo.
11	Demontaż istniejących rynien i rur spustowych z PCV i montaż nowych – kolor grafitowy
12	Demontaż istniejących obróbek blacharskich i parapetów zewn. i montaż nowych z blachy powlekanej – kolor grafitowy
13	Demontaż istniejącego zewnętrznego agregatu klimatyzacji i ponowny montaż na nowych wspornikach stalowych ocynkowanych (wg detalu D11)
14	Demontaż i ponowny montaż wszystkich istniejących anten, kamer, tablic adresowych, tablic informacyjnych
15	Demontaż istniejacych i montaż nowych, projektowanych opraw oświetleniowych.
16	Demontaż istniejącego poszycia dachów nad wejściami i ponowny montaż po wykonaniu docielplenia ścian w strefach występowania tych elementów
17	Demontaż istniejącej i montaż nowoprojektowanej instalacji odgromowej (wg projektu branżowego) Prowadzenie przewodów pionowych w warstwach ocieplenia
18	Montaż na dachu nowoprojektowanych zabezpieczeń dla okresowych przeglądów technicznych

UWAGA:

1. INSTALACJA ODGROMOWA DO DEMONTAŻU I ODTWORZENIA POWYŻEJ POZIOMU DACHU
2. PRZED PRZYSTĄPIENIEM DO PRAC WYKONAWCZYCH SPRAWDZIĆ RZĘDNE I WYMIARY NA BUDOWIE
3. DOKŁADNE WYMIARY OBRÓBEK BLACHARSKICH USTALIĆ BEZPOŚREDNIO NA BUDOWIE
4. DOKŁADNĄ LOKALIZACJĘ NASAD KOMINÓW WENTYLACYJNYCH DOPASOWAĆ DO ISTNIEJACYCH KANAŁÓW
5. WSZELKIE MATERIAŁY, KTÓRE MAJĄ BYĆ UŻYTE NA BUDOWIE, NALEŻY PRZEDŁOŻYĆ PO AKCEPTACJI INWESTORA I PROJEKTANTA
6. WYMIARY WSZYSTKICH MONTOWANYCH ELEMENTÓW, PRZED ICH ZAMÓWIENIEM SPRAWDZIĆ W NATURZE NA BUDOWIE!
7. WSZYSTKIE ELEMENTY STALOWE MALOWANE NA KOLOR RAL 7037

ARCHMO
ARCHITEKCI

BIURO: WARSZAWA
ul. SŁOMIŃSKIEGO 5/172
TEL/FAX 0-22-6352807
marcin.m@archmo.pl
biuro@archmo.pl
www.archmo.pl

FAZA
PROJEKT WYKONAWCZY

BRANŻA
ARCHITEKTURA

PROJEKTANCI	NR UPRAWNIEŃ
mgr inż. arch. Marcin Moldzyński	MA/013/03
SPRAWDZAJĄCY:	NR UPRAWNIEŃ
mgr inż. arch. Krzysztof Moldzyński	2239/63

INWESTOR:
Prokuratura Okręgowa w Warszawie
ul. Chocimska 28, 00-791 Warszawa

ADRES INWESTYCJI
ul. Stalowa 33
05-800 Pruszków

TYTUŁ
Termomodernizacja budynku Prokuratury Rejonowej w Pruszkowie, ul. Stalowa 33

RYSUNEK
PRZEKRÓJ A-A

ARKUSZ	SKALA	REWIZJA
	1:100	-

DATA
07.2015

NR RYS.
A-02