




ELEWACJA WSCHODNIA

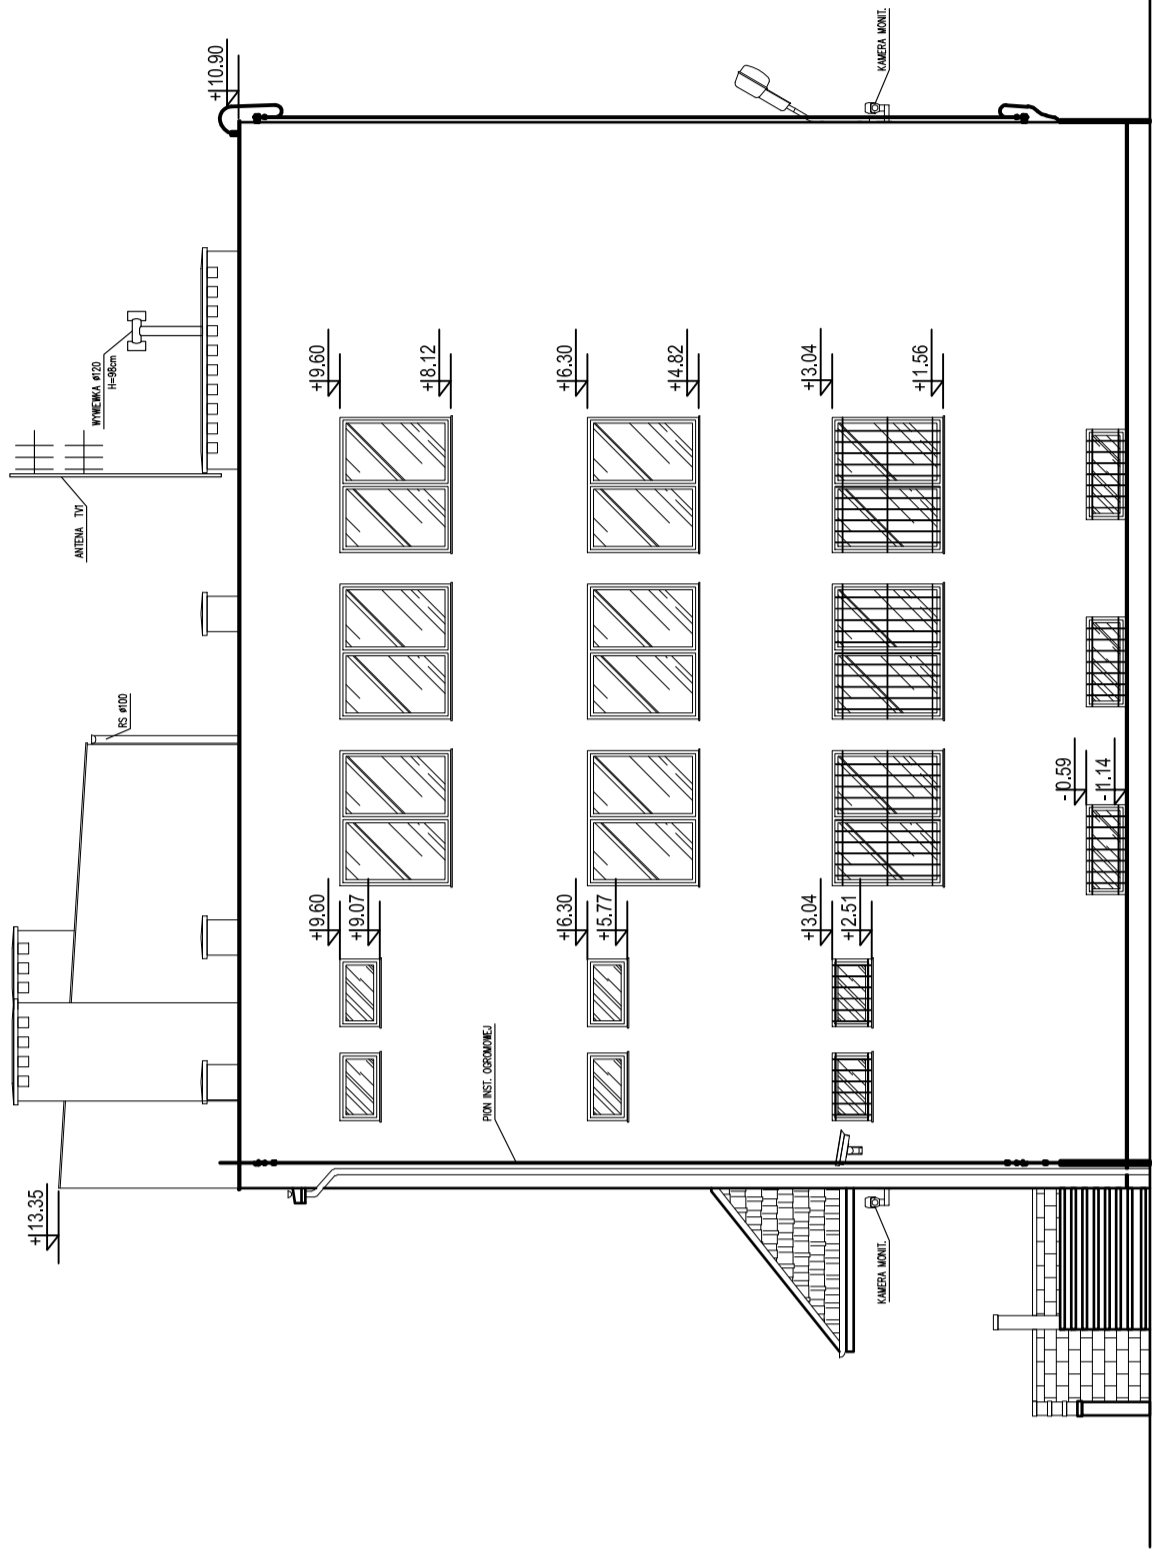

ELEWACJA PÓŁNOCNA

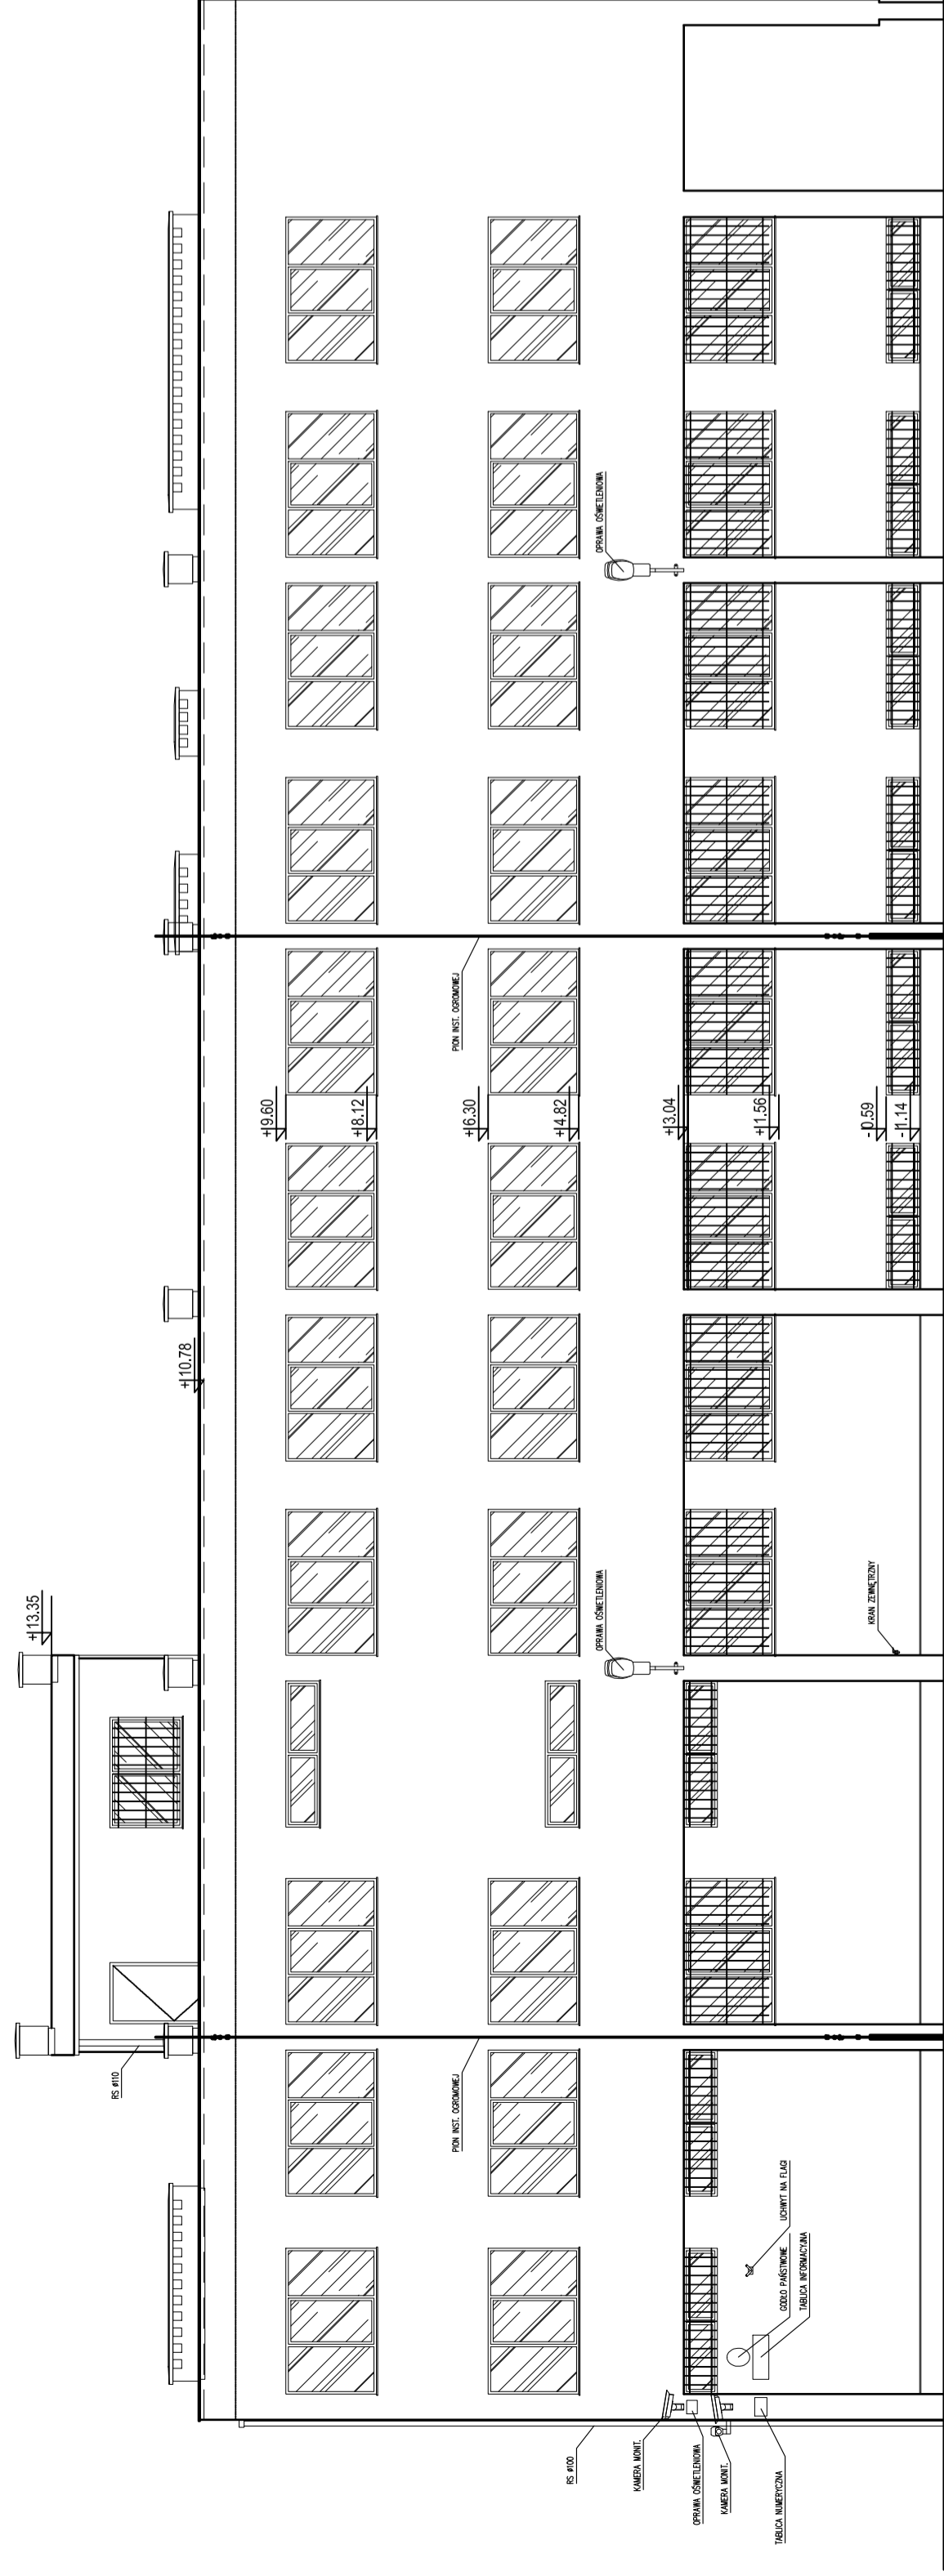

ELEWACJA ZACHODNIA

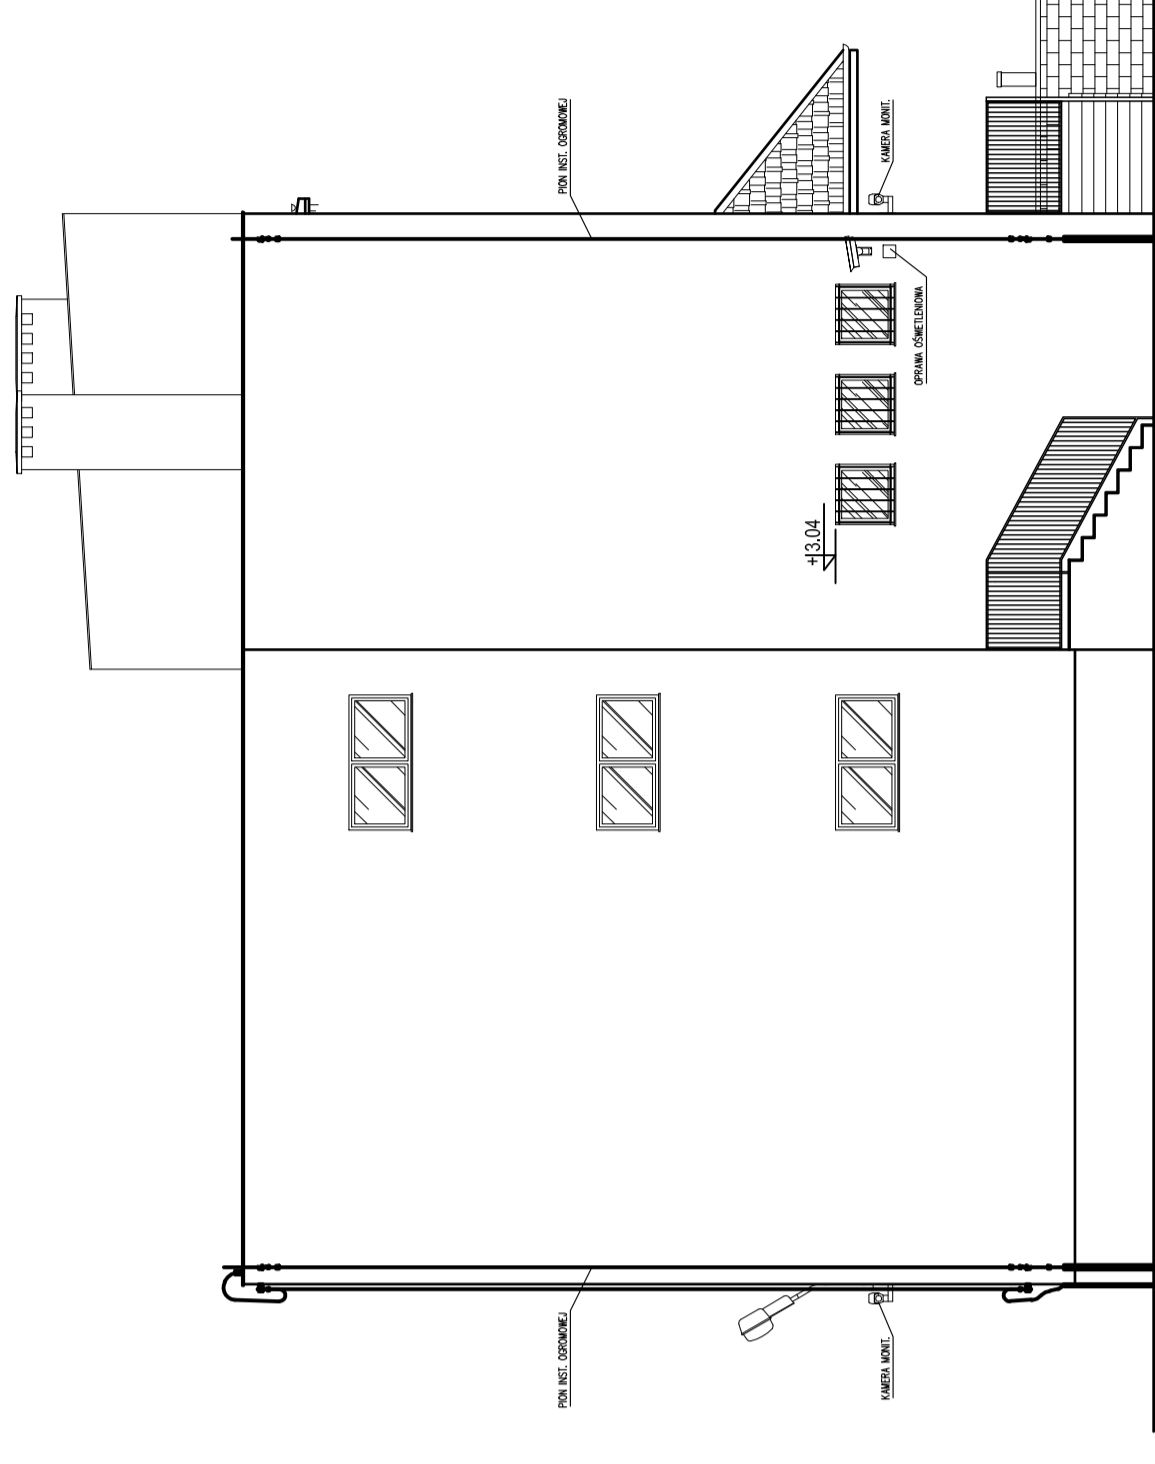

ELEWACJA PÓŁDNIOWA

ARCHIMO	FAZA	PROJEKT BUDOWLANY
	BRANŻA	ARCHITEKTURA
BIBO, INGUSZKA ul. Żurawskiego 4/7/2 00-791 Warszawa tel. 22 625 00 07 mailto:biuro@archimo.pl www.archimo.pl	PROJEKTOWY	NR PRAMISE
	Proj. Zdz. Michał Maczugał	MA/2013/03
	SPRZĘDZALNICE	NR PRAMISE
	Proj. Zdz. Michał Maczugał	223/03
MIĘDZYSTO:	Prokuratura Okręgowa w Warszawie ul. Chocimska 28, 00-791 Warszawa	
ADRES INWESTYCJI	ul. Ślaska 33 05-800 Piaseczki	
TYTUŁ	Termomodernizacja budynku Prokuratury Rejonowej w Piaseczkowie, ul. Ślaska 33	
RODZAJ	ELEWACJE INWENTARYZACJA	
ARKUSZ	SKALA	REZERWA
	1:100	-
DATA	NR RYS.	TYTUŁ
06.2015		I-A-03