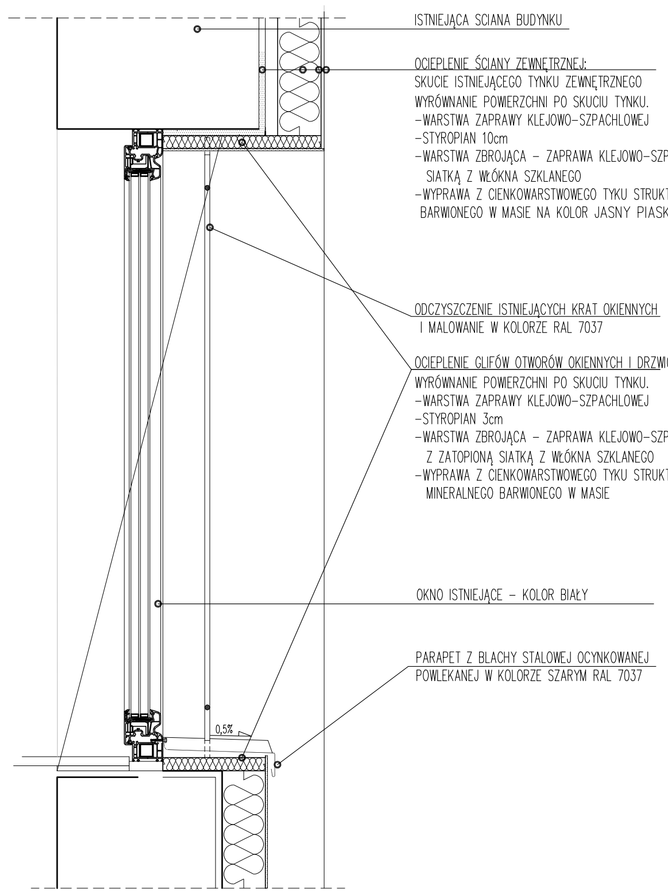

PRZEKRÓJ

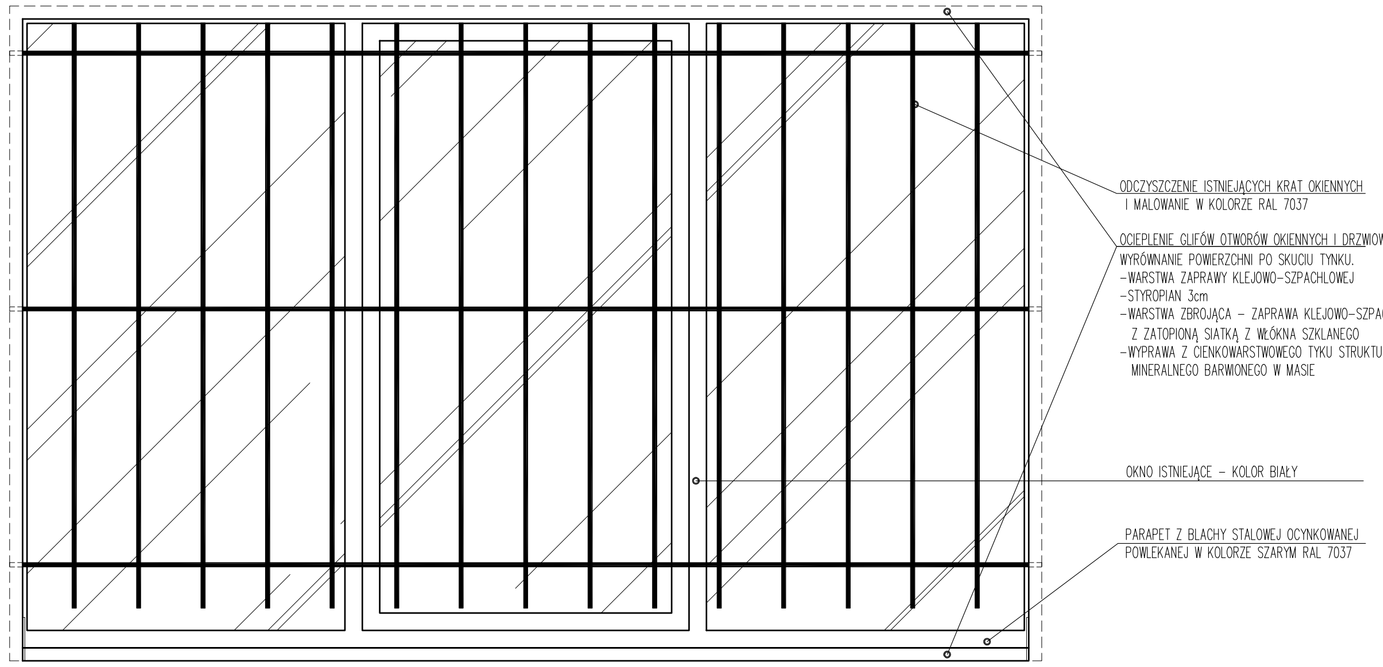

WIDOK

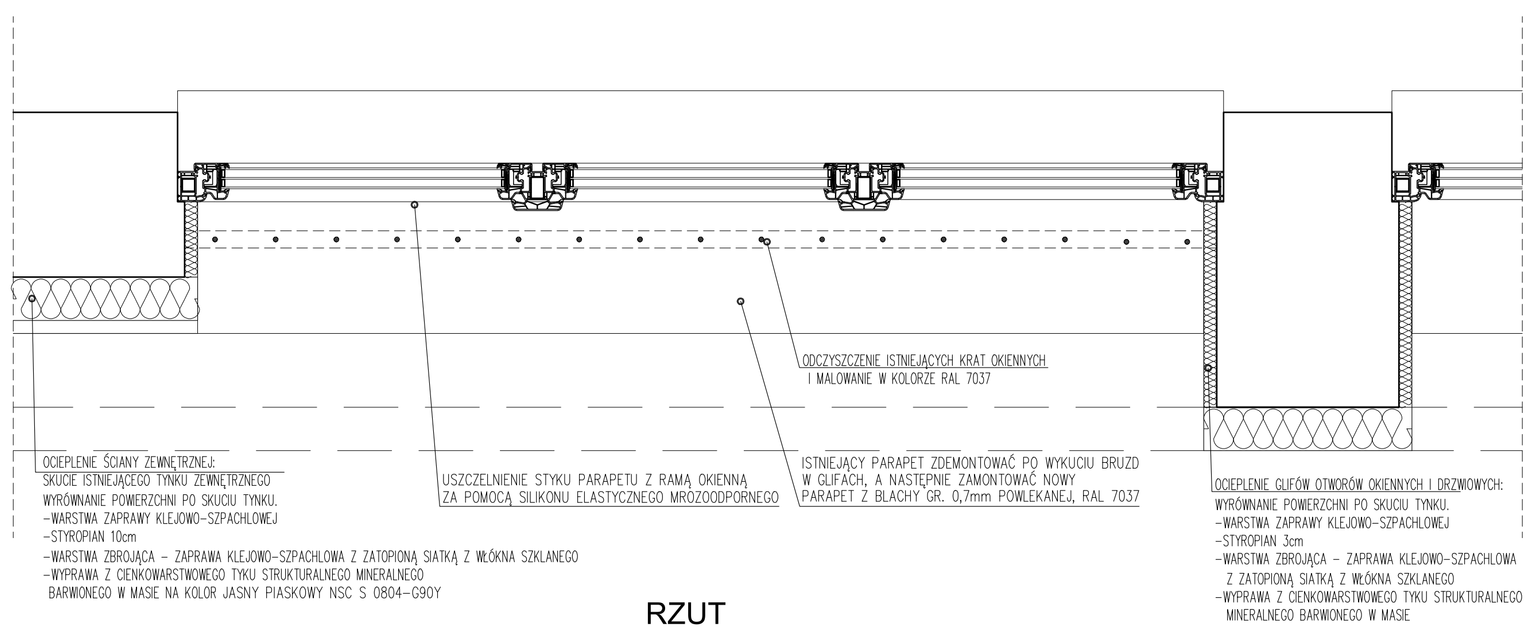

RZUT

D12_DOCIEPLENIE WOKÓŁ TYPOWEGO OKNA

UWAGA:

1. INSTALACJA ODGROMOWA DO DEMONTAŻU I ODTWORZENIA POWYŻEJ POZIOMU DACHU
2. PRZED PRZYSTĄPIENIEM DO PRAC WYKONAWCZYCH SPRAWDZIĆ RZĘDNE I WYMIARY NA BUDOWIE
3. DOKŁADNE WYMIARY OBRÓBEK BLACHARSKICH USTALIĆ BEZPOŚREDNIO NA BUDOWIE
4. DOKŁADNĄ LOKALIZACJĘ NASAD KOMINÓW WENTYLACYJNYCH DOPASOWAĆ DO ISTNIEJĄCYCH KANAŁÓW
5. WSZELKIE MATERIAŁY, KTÓRE MAJĄ BYĆ UŻYTE NA BUDOWIE, NALEŻY PRZEDŁOŻYĆ PO AKCEPTACJI INWESTORA I PROJEKTANTA
6. WYMIARY WSZYSTKICH MONTOWANYCH ELEMENTÓW, PRZED ICH ZAMÓWIENIEM SPRAWDZIĆ W NATURZE NA BUDOWIE!
7. WSZYSTKIE ELEMENTY STALOWE MALOWANE NA KOLOR RAL 7037

ARCHMO
ARCHITEKCI
BIURO: WARSZAWA
ul. SŁOMIŃSKIEGO 5/172
TEL./FAX 0-22-6352807
marcin.m@archmo.pl
biuro@archmo.pl
www.archmo.pl

FAZA: PROJEKT WYKONAWCZY

BRANŻA: ARCHITEKTURA

PROJEKTANCI	NR UPRAWNIEŃ
mgr inż. arch. Marcin Moldzyński	MA/0113/03
SPRAWDZAJĄCY:	NR UPRAWNIEŃ
mgr inż. arch. Krzysztof Moldzyński	2239/63

INWESTOR:
Prokuratura Okręgowa w Warszawie
ul. Chocimska 28, 00-791 Warszawa

ADRES INWESTYCJI:
ul. Stalowa 33
05-800 Pruszków

TYTUŁ:
Termomodernizacja budynku Prokuratury Rejonowej w Pruszkowie, ul. Stalowa 33

RYSUNEK:
DETAL D12
DETAL OCIEPLENIA TYPOWEGO OKNA

ARKUSZ	SKALA	REWIZJA
	1:10	-

DATA	NR RYS.
07.2015	D-05