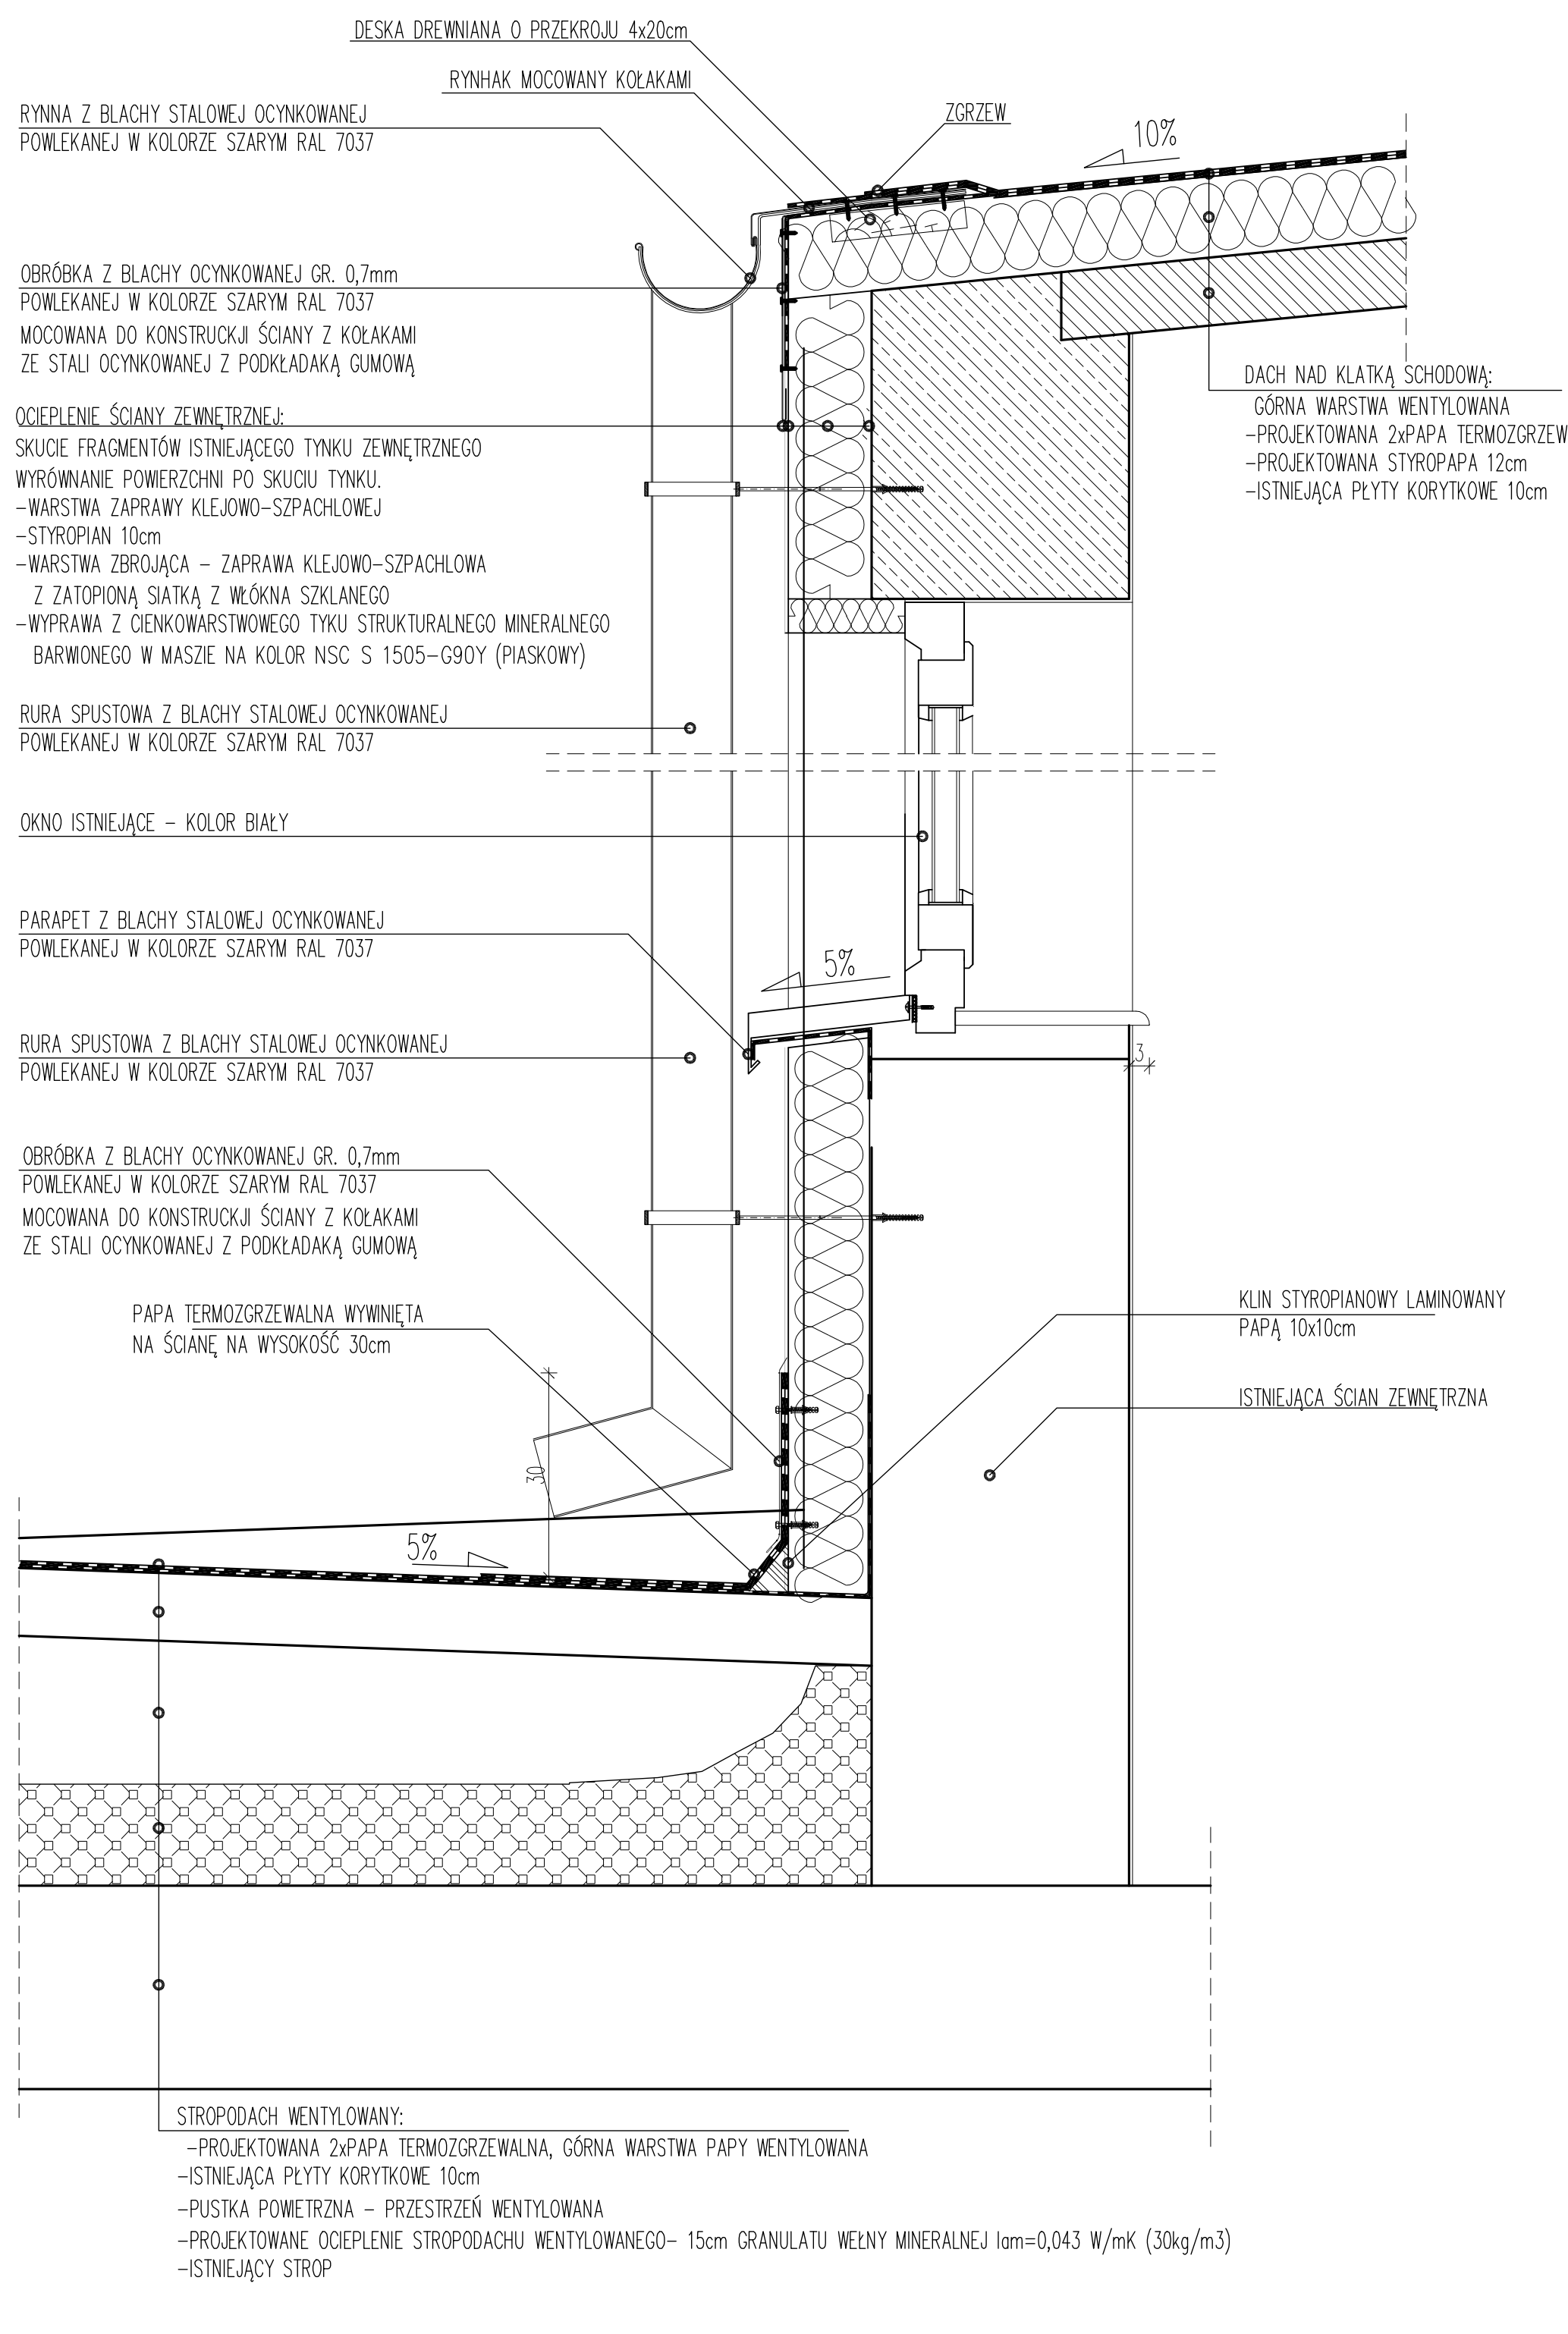
DESKA DREWNIANA O PRZEKROJU 4x20cm
RYNHAK MOCOWANY KOŁAKAMI
ZGRZEW
10%
RYNNA Z BLACHY STALOWEJ OCYNKOWANEJ POWLEKANEJ W KOLORZE SZARYM RAL 7037
OBRÓBKA Z BLACHY OCYNKOWANEJ GR. 0,7mm POWLEKANEJ W KOLORZE SZARYM RAL 7037 MOCOWANA DO KONSTRUCKJI ŚCIANY Z KOŁAKAMI ZE STALI OCYNKOWANEJ Z PODKŁADAKĄ GUMOWĄ
DACH NAD KLATKĄ SCHODOWĄ: GÓRNA WARSTWA WENTYLOWANA -PROJEKTOWANA 2xPAPA TERMOZGRZEWALNA, -PROJEKTOWANA STYROPAPA 12cm -ISTNIEJĄCA PŁYTY KORYTKOWE 10cm
OCIEPLENIE ŚCIANY ZEWNĘTRZNEJ: SKUCIE FRAGMENTÓW ISTNIEJĄCEGO TYNKU ZEWNĘTRZNEGO WYRÓWNANIE POWIERZCHNI PO SKUCIU TYNKU. -WARSTWA ZAPRAWY KLEJOWO-SZPACHLOWEJ -STYROPIAN 10cm -WARSTWA ZBROJĄCA – ZAPRAWA KLEJOWO-SZPACHLOWA Z ZATOPIONĄ SIATKĄ Z WŁÓKNA SZKLANEGO -WYPRAWA Z CIENKOWARSTWOWEGO TYKU STRUKTURALNEGO MINERALNEGO BARWIONEGO W MASZIE NA KOLOR NSC S 1505-G90Y (PIASKOWY)
RURA SPUSTOWA Z BLACHY STALOWEJ OCYNKOWANEJ POWLEKANEJ W KOLORZE SZARYM RAL 7037
OKNO ISTNIEJĄCE – KOLOR BIAŁY
PARAPET Z BLACHY STALOWEJ OCYNKOWANEJ POWLEKANEJ W KOLORZE SZARYM RAL 7037
5%
RURA SPUSTOWA Z BLACHY STALOWEJ OCYNKOWANEJ POWLEKANEJ W KOLORZE SZARYM RAL 7037
3
OBRÓBKA Z BLACHY OCYNKOWANEJ GR. 0,7mm POWLEKANEJ W KOLORZE SZARYM RAL 7037 MOCOWANA DO KONSTRUCKJI ŚCIANY Z KOŁAKAMI ZE STALI OCYNKOWANEJ Z PODKŁADAKĄ GUMOWĄ
PAPA TERMOZGRZEWALNA WYWINIĘTA NA ŚCIANĘ NA WYSOKOŚĆ 30cm
KLIN STYROPIANOWY LAMINOWANY PAPĄ 10x10cm
ISTNIEJĄCA ŚCIAN ZEWNĘTRZNA
30
5%
STROPODACH WENTYLOWANY: -PROJEKTOWANA 2xPAPA TERMOZGRZEWALNA, GÓRNA WARSTWA PAPY WENTYLOWANA -ISTNIEJĄCA PŁYTY KORYTKOWE 10cm -PUSTKA POWIETRZNA – PRZESTRZEŃ WENTYLOWANA -PROJEKTOWANE OCIEPLENIE STROPODACHU WENTYLOWANEGO- 15cm GRANULATU WEŁNY MINERALNEJ lam=0,043 W/mK (30kg/m3) -ISTNIEJĄCY STROP

D4_OCIEPLENIE KLATKI SCHODOWEJ WYCHODZĄCEJ NA DACH

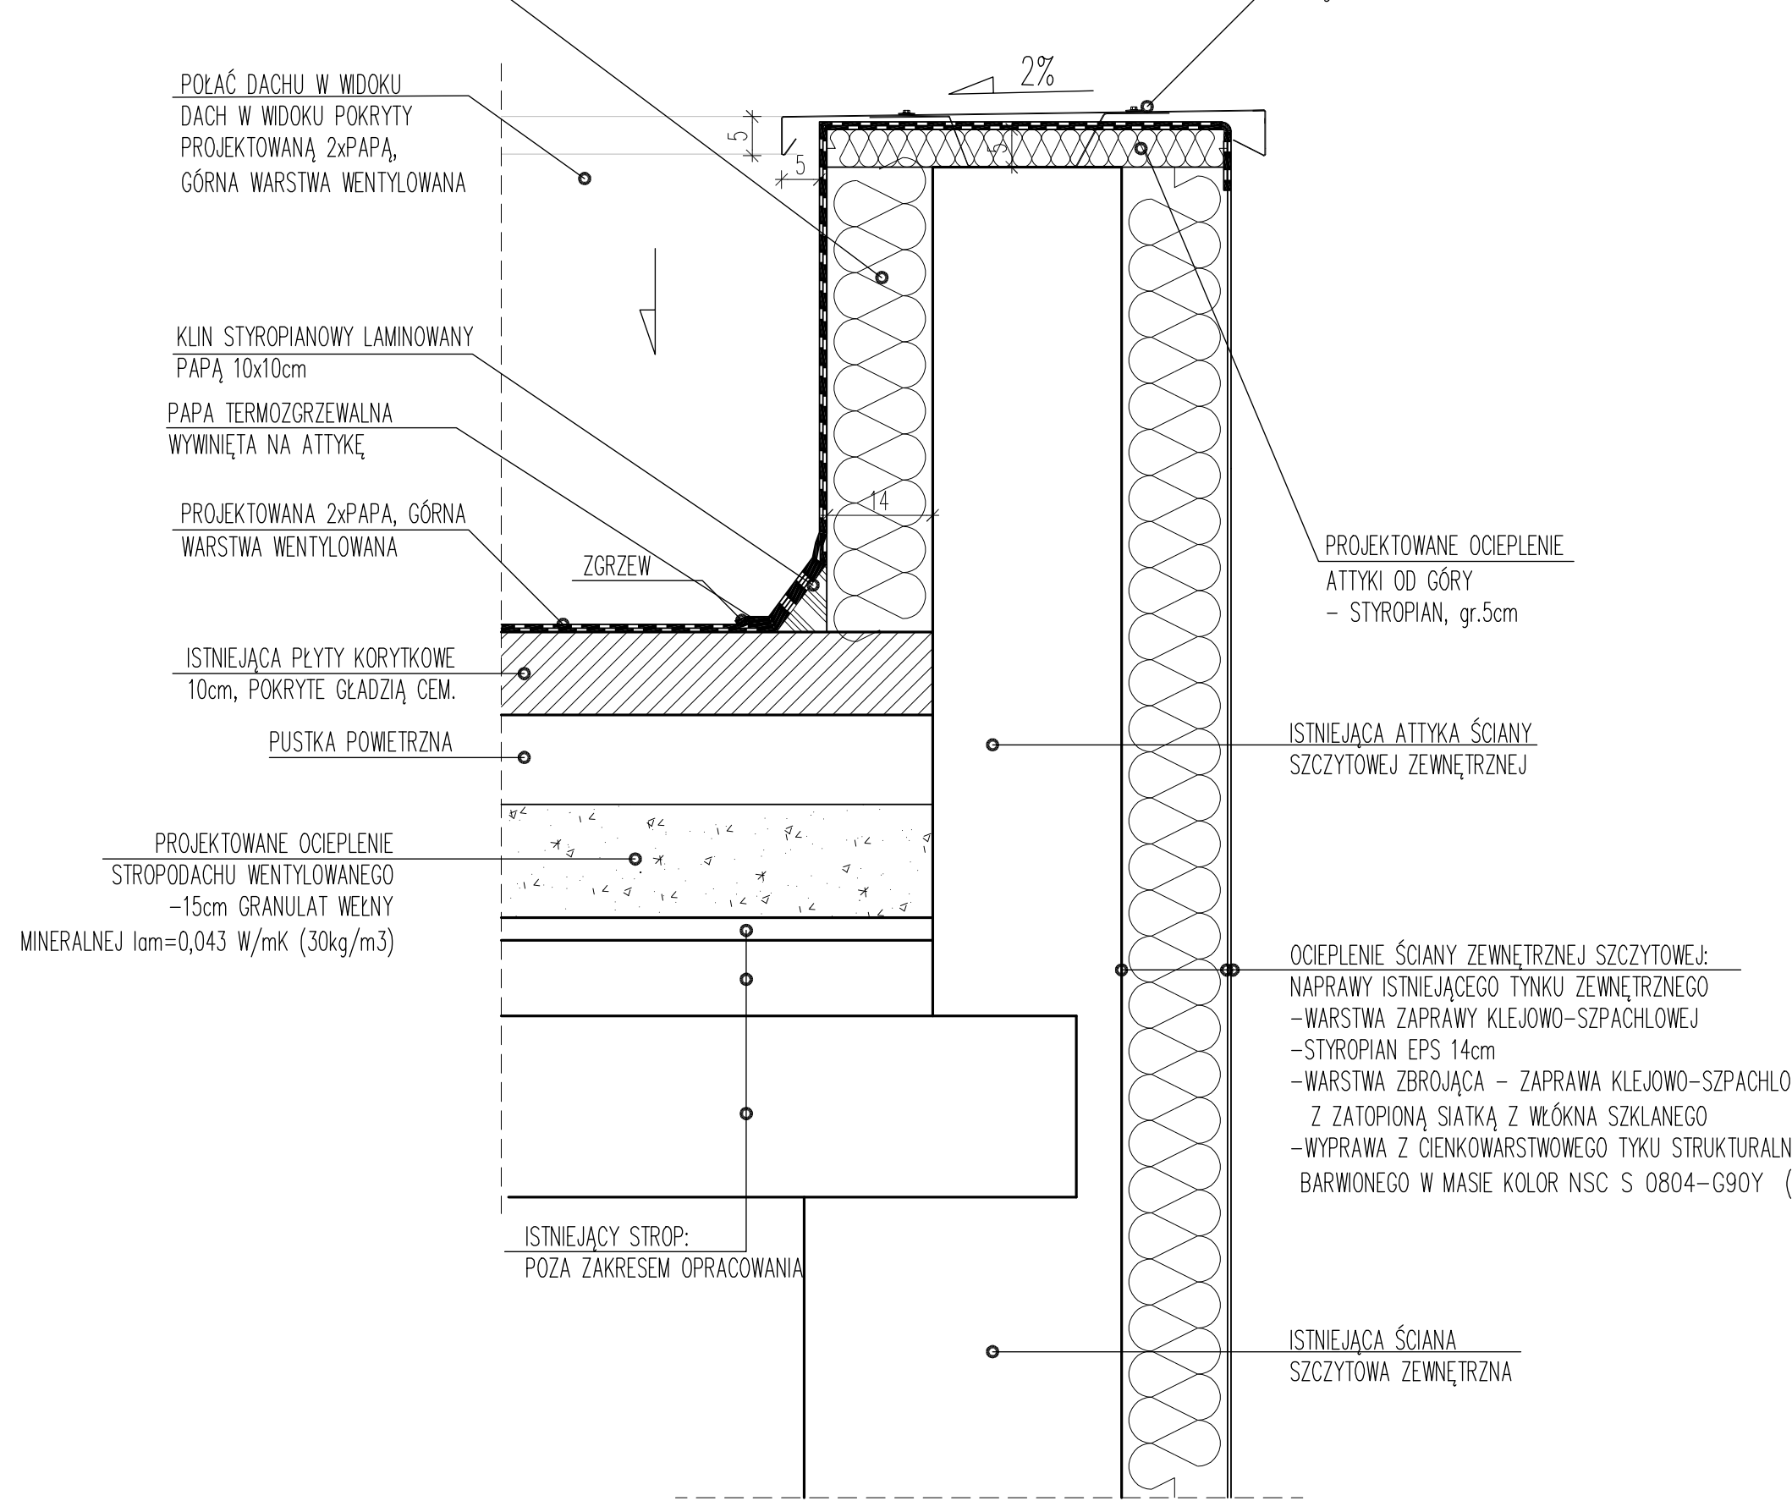
PROJEKTOWANE OCIEPLENIE ATTYKI OD BOKU -14cm STYROPIAN
PROJEKTOWANA OBRÓBKA Z BLACHY OCYNKOWANEJ, gr.0,7mm RAL 7037
2%
5
5
POŁAĆ DACHU W WIDOKU DACH W WIDOKU POKRYTY PROJEKTOWANĄ 2xPAPĄ, GÓRNA WARSTWA WENTYLOWANA
KLIN STYROPIANOWY LAMINOWANY PAPĄ 10x10cm
PAPA TERMOZGRZEWALNA WYWINIĘTA NA ATTYKĘ
14
PROJEKTOWANA 2xPAPA, GÓRNA WARSTWA WENTYLOWANA
ZGRZEW
PROJEKTOWANE OCIEPLENIE ATTYKI OD GÓRY – STYROPIAN, gr.5cm
ISTNIEJĄCA PŁYTY KORYTKOWE 10cm, POKRYTE GŁADZIĄ CEM.
PUSTKA POWIETRZNA
ISTNIEJĄCA ATTYKA ŚCIANY SZCZYTOWEJ ZEWNĘTRZNEJ
PROJEKTOWANE OCIEPLENIE STROPODACHU WENTYLOWANEGO -15cm GRANULAT WEŁNY MINERALNEJ lam=0,043 W/mK (30kg/m3)
OCIEPLENIE ŚCIANY ZEWNĘTRZNEJ SZCZYTOWEJ: NAPRAWY ISTNIEJĄCEGO TYNKU ZEWNĘTRZNEGO -WARSTWA ZAPRAWY KLEJOWO-SZPACHLOWEJ -STYROPIAN EPS 14cm -WARSTWA ZBROJĄCA – ZAPRAWA KLEJOWO-SZPACHLOWA Z ZATOPIONĄ SIATKĄ Z WŁÓKNA SZKLANEGO -WYPRAWA Z CIENKOWARSTWOWEGO TYKU STRUKTURALNEGO MINERALNEGO BARWIONEGO W MASIE KOLOR NSC S 0804-G90Y (JASNY PIASKOWY)
ISTNIEJĄCY STROP: POZA ZAKRESEM OPRACOWANIA
ISTNIEJĄCA ŚCIANA SZCZYTOWA ZEWNĘTRZNA

D5_OCIEPLENIE ATTYKI ŚCIANY SZCZYTOWEJ

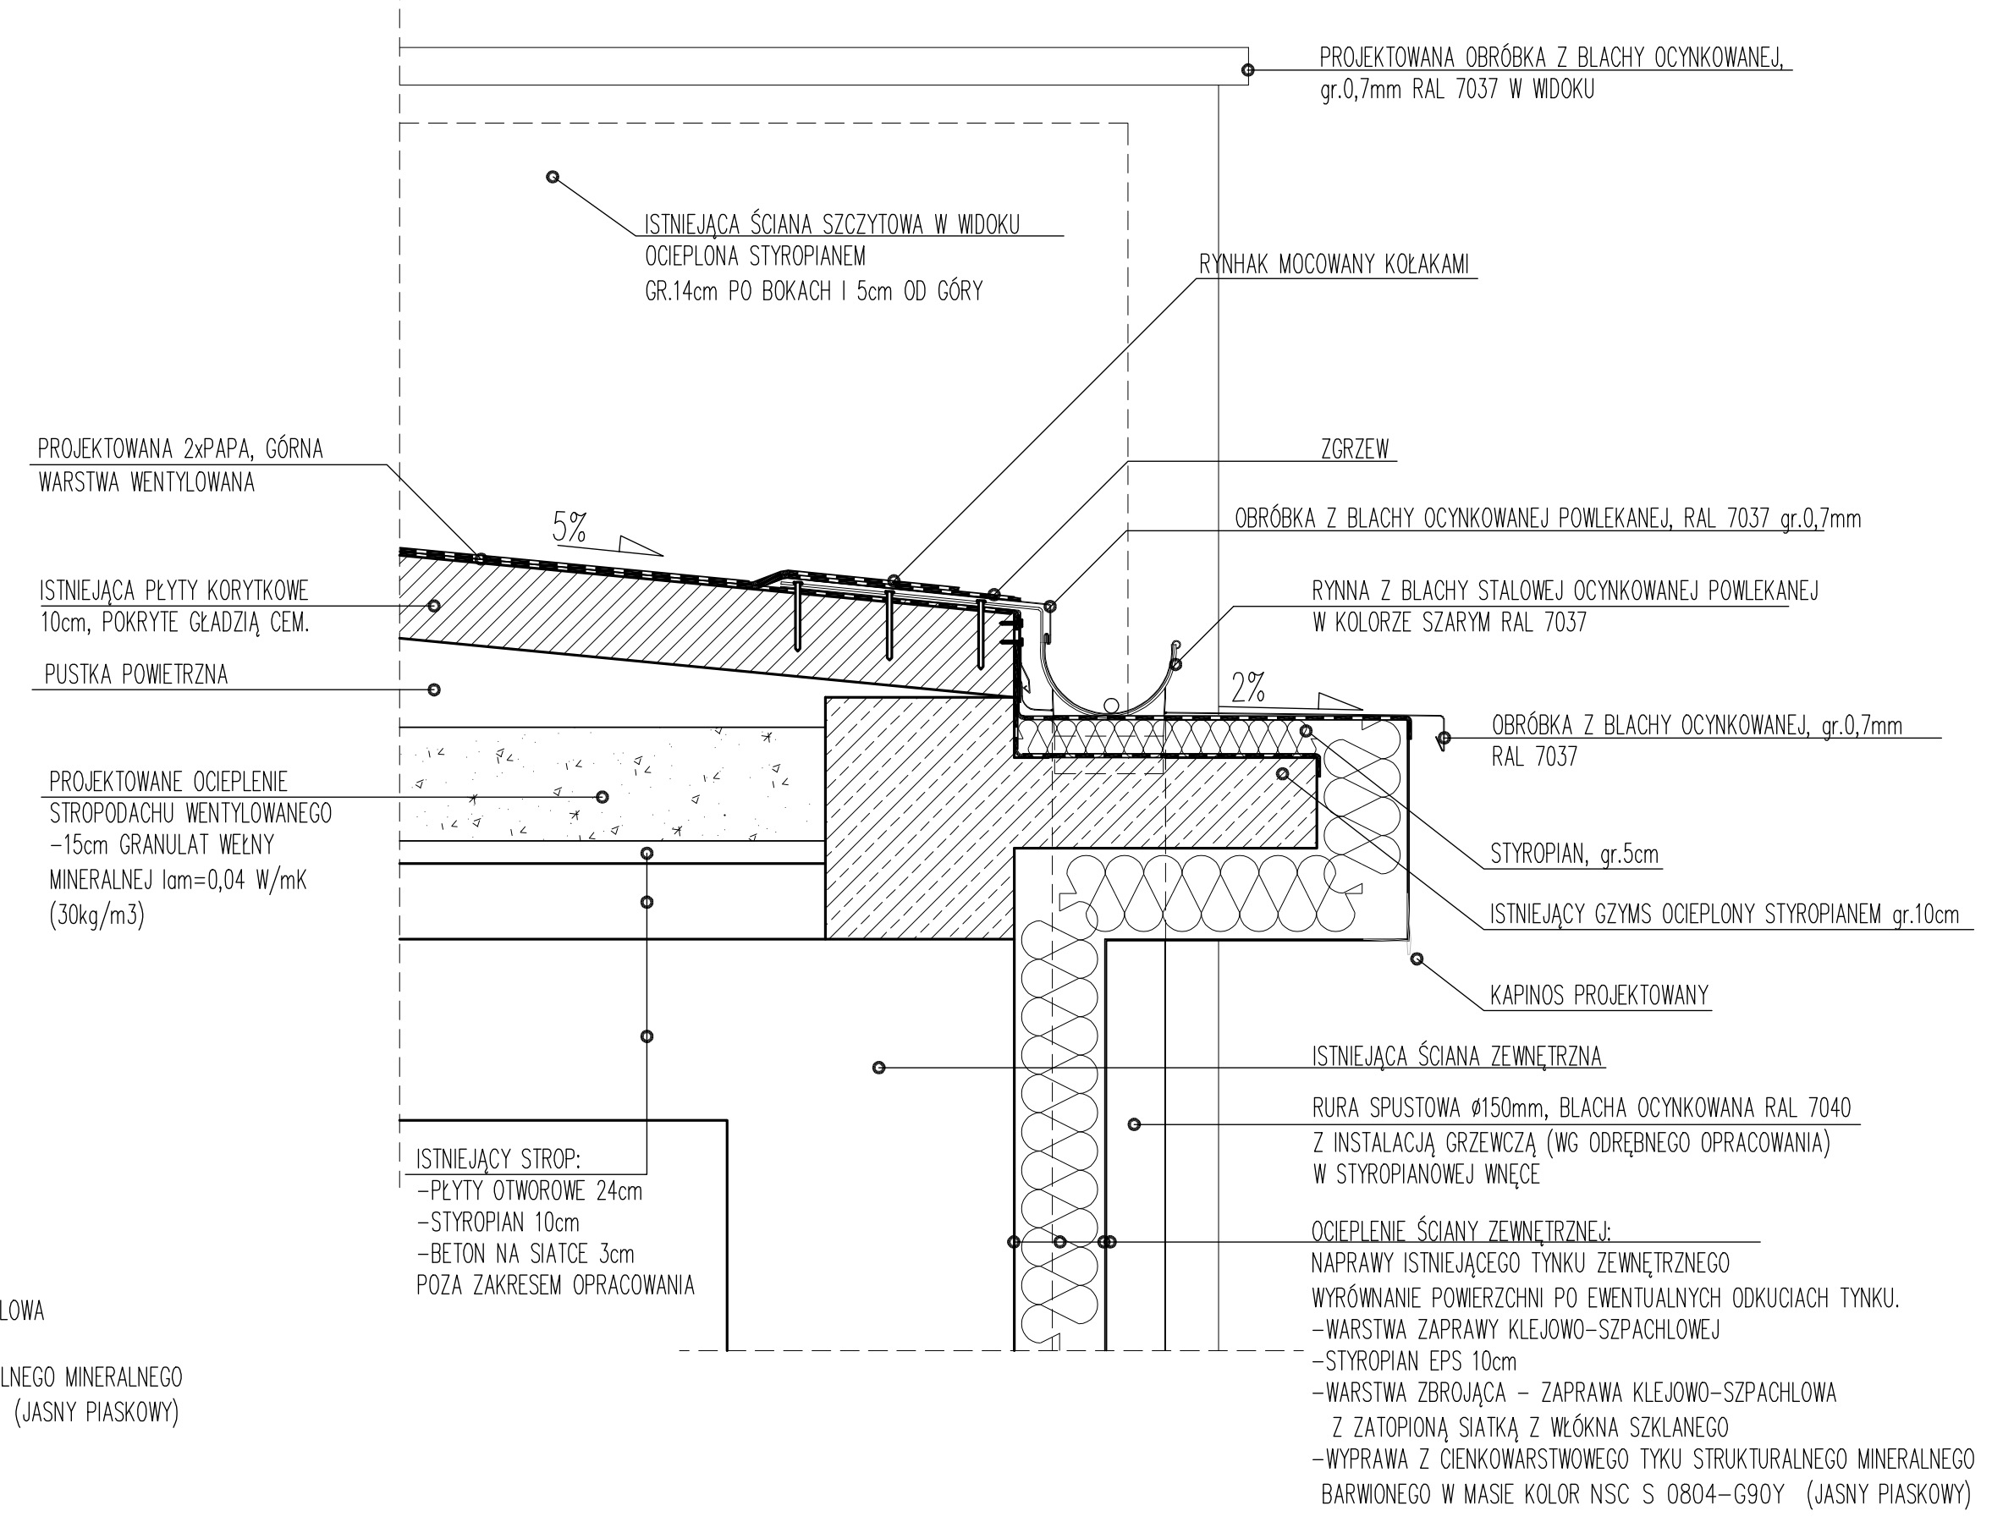
PROJEKTOWANA OBRÓBKA Z BLACHY OCYNKOWANEJ, gr.0,7mm RAL 7037 W WIDOKU
ISTNIEJĄCA ŚCIANA SZCZYTOWA W WIDOKU OCIEPLONA STYROPIANEM GR.14cm PO BOKACH I 5cm OD GÓRY
RYNHAK MOCOWANY KOŁAKAMI
PROJEKTOWANA 2xPAPA, GÓRNA WARSTWA WENTYLOWANA
ZGRZEW
5%
OBRÓBKA Z BLACHY OCYNKOWANEJ POWLEKANEJ, RAL 7037 gr.0,7mm
ISTNIEJĄCA PŁYTY KORYTKOWE 10cm, POKRYTE GŁADZIĄ CEM.
RYNNA Z BLACHY STALOWEJ OCYNKOWANEJ POWLEKANEJ W KOLORZE SZARYM RAL 7037
PUSTKA POWIETRZNA
2%
OBRÓBKA Z BLACHY OCYNKOWANEJ, gr.0,7mm RAL 7037
PROJEKTOWANE OCIEPLENIE STROPODACHU WENTYLOWANEGO -15cm GRANULAT WEŁNY MINERALNEJ lam=0,04 W/mK (30kg/m3)
STYROPIAN, gr.5cm
ISTNIEJĄCY GZYMS OCIEPLONY STYROPIANEM gr.10cm
KAPINOS PROJEKTOWANY
ISTNIEJĄCA ŚCIANA ZEWNĘTRZNA
RURA SPUSTOWA ø150mm, BLACHA OCYNKOWANA RAL 7040 Z INSTALACJĄ GRZEWCZĄ (WG ODRĘBNEGO OPRACOWANIA) W STYROPIANOWEJ WNĘCE
ISTNIEJĄCY STROP: -PŁYTY OTWOROWE 24cm -STYROPIAN 10cm -BETON NA SIATCE 3cm POZA ZAKRESEM OPRACOWANIA
OCIEPLENIE ŚCIANY ZEWNĘTRZNEJ: NAPRAWY ISTNIEJĄCEGO TYNKU ZEWNĘTRZNEGO WYRÓWNANIE POWIERZCHNI PO EWENTUALNYCH ODKUCIACH TYNKU. -WARSTWA ZAPRAWY KLEJOWO-SZPACHLOWEJ -STYROPIAN EPS 10cm -WARSTWA ZBROJĄCA – ZAPRAWA KLEJOWO-SZPACHLOWA Z ZATOPIONĄ SIATKĄ Z WŁÓKNA SZKLANEGO -WYPRAWA Z CIENKOWARSTWOWEGO TYKU STRUKTURALNEGO MINERALNEGO BARWIONEGO W MASIE KOLOR NSC S 0804-G90Y (JASNY PIASKOWY)

D6_OCIEPLENIE GZYMSU NA KRAWĘDZI DACHU

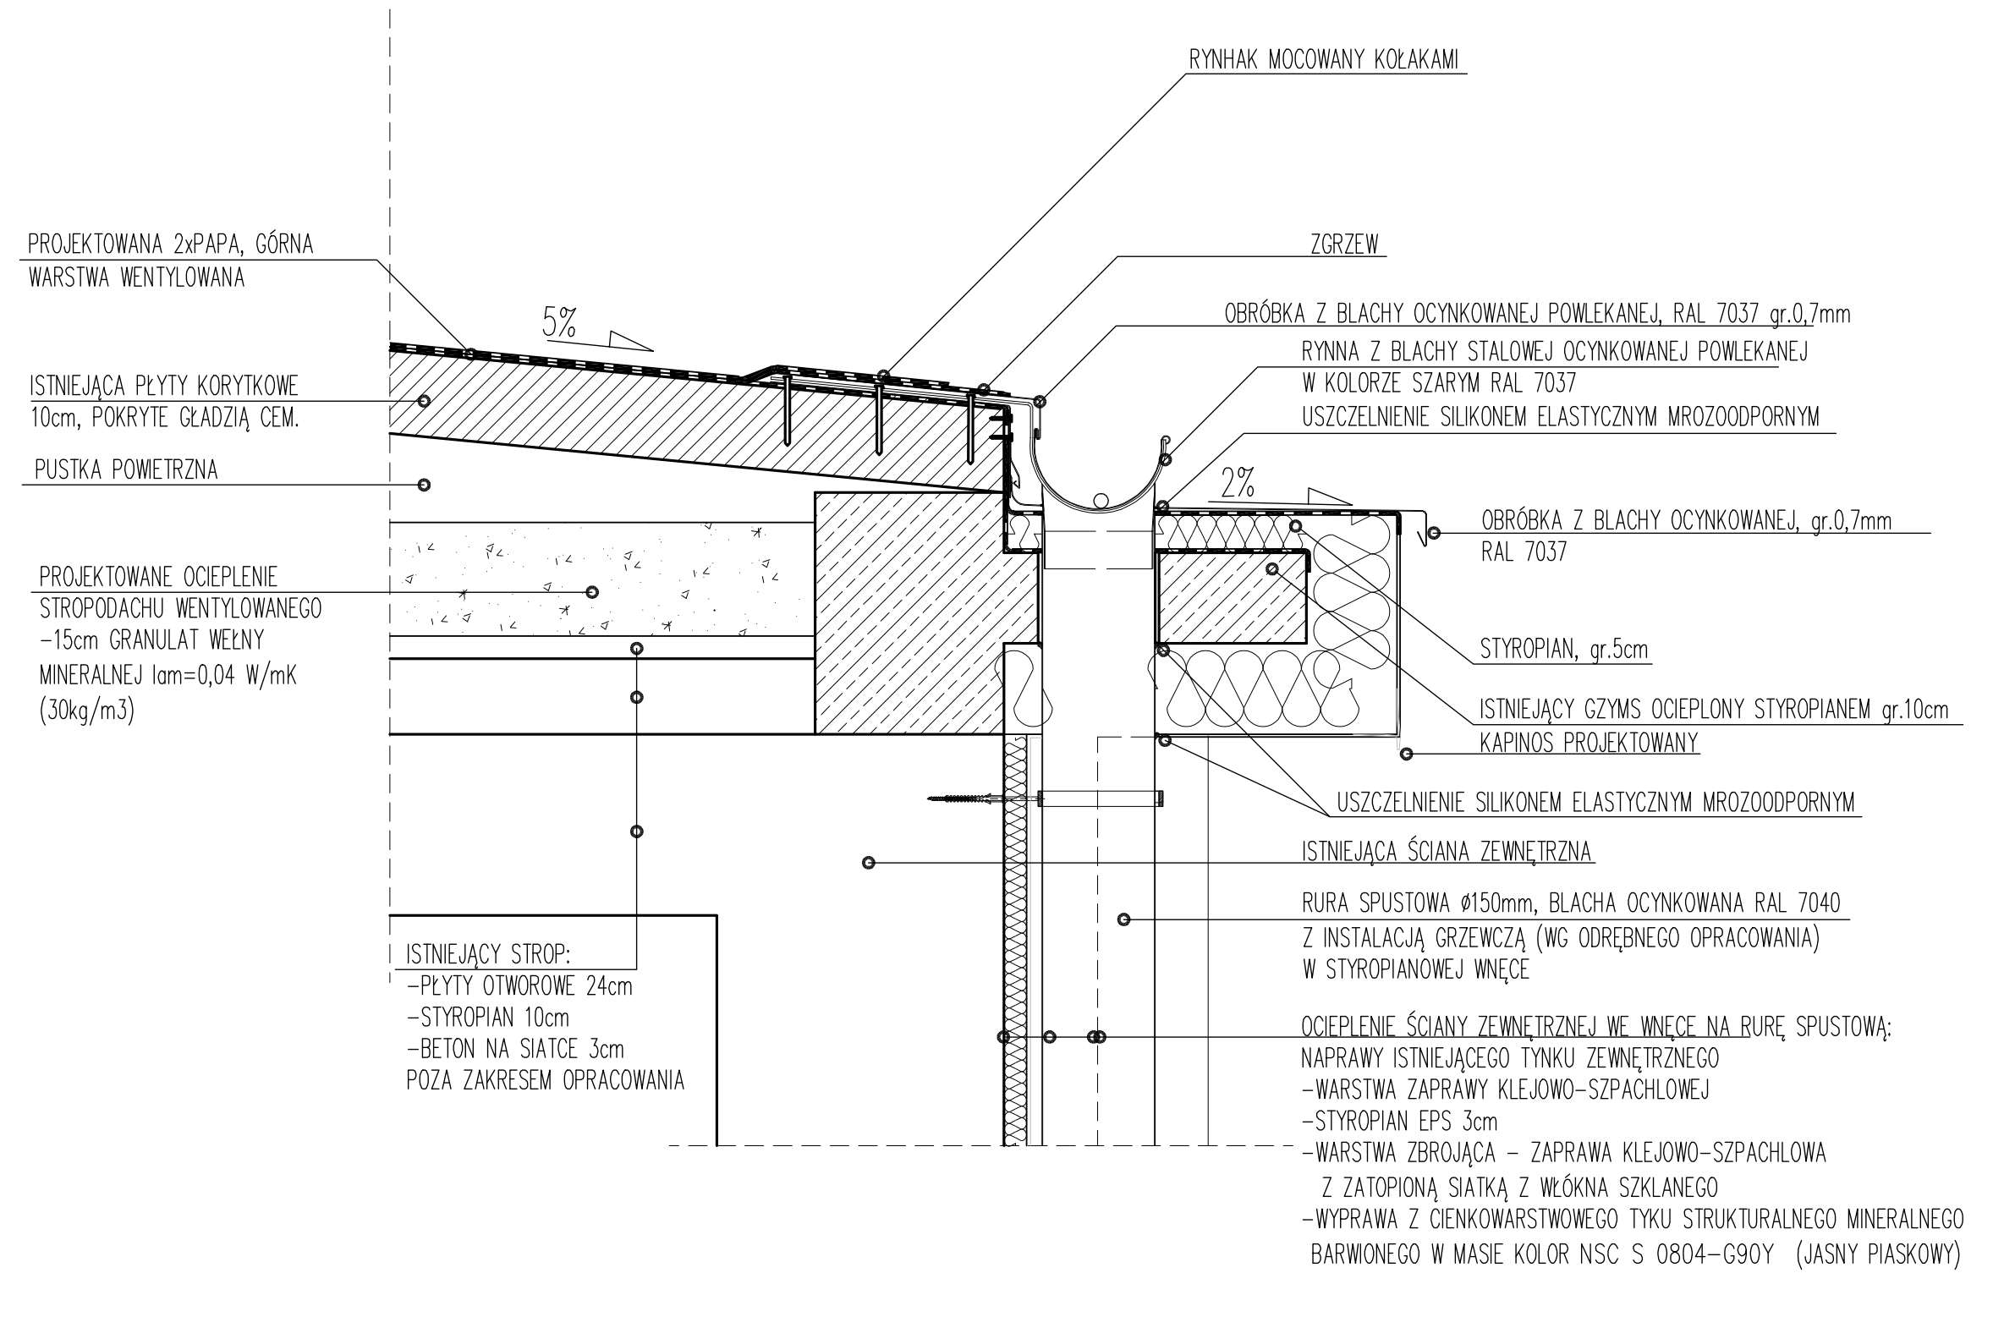
RYNHAK MOCOWANY KOŁAKAMI
PROJEKTOWANA 2xPAPA, GÓRNA WARSTWA WENTYLOWANA
ZGRZEW
5%
OBRÓBKA Z BLACHY OCYNKOWANEJ POWLEKANEJ, RAL 7037 gr.0,7mm
RYNNA Z BLACHY STALOWEJ OCYNKOWANEJ POWLEKANEJ W KOLORZE SZARYM RAL 7037
ISTNIEJĄCA PŁYTY KORYTKOWE 10cm, POKRYTE GŁADZIĄ CEM.
USZCZELNIENIE SILIKONEM ELASTYCZNYM MROZOODPORNYM
PUSTKA POWIETRZNA
2%
OBRÓBKA Z BLACHY OCYNKOWANEJ, gr.0,7mm RAL 7037
PROJEKTOWANE OCIEPLENIE STROPODACHU WENTYLOWANEGO -15cm GRANULAT WEŁNY MINERALNEJ lam=0,04 W/mK (30kg/m3)
STYROPIAN, gr.5cm
ISTNIEJĄCY GZYMS OCIEPLONY STYROPIANEM gr.10cm
KAPINOS PROJEKTOWANY
USZCZELNIENIE SILIKONEM ELASTYCZNYM MROZOODPORNYM
ISTNIEJĄCA ŚCIANA ZEWNĘTRZNA
RURA SPUSTOWA ø150mm, BLACHA OCYNKOWANA RAL 7040 Z INSTALACJĄ GRZEWCZĄ (WG ODRĘBNEGO OPRACOWANIA) W STYROPIANOWEJ WNĘCE
ISTNIEJĄCY STROP: -PŁYTY OTWOROWE 24cm -STYROPIAN 10cm -BETON NA SIATCE 3cm POZA ZAKRESEM OPRACOWANIA
OCIEPLENIE ŚCIANY ZEWNĘTRZNEJ WE WNĘCE NA RURĘ SPUSTOWĄ: NAPRAWY ISTNIEJĄCEGO TYNKU ZEWNĘTRZNEGO -WARSTWA ZAPRAWY KLEJOWO-SZPACHLOWEJ -STYROPIAN EPS 3cm -WARSTWA ZBROJĄCA – ZAPRAWA KLEJOWO-SZPACHLOWA Z ZATOPIONĄ SIATKĄ Z WŁÓKNA SZKLANEGO -WYPRAWA Z CIENKOWARSTWOWEGO TYKU STRUKTURALNEGO MINERALNEGO BARWIONEGO W MASIE KOLOR NSC S 0804-G90Y (JASNY PIASKOWY)

D7_PRZEJŚCIE RURY SPUSTOWEJ PRZEZ OCIEPLONY GZYMS

UWAGA:

1. INSTALACJA ODGROMOWA DO DEMONTAŻU I ODTWORZENIA POWYŻEJ POZIOMU DACHU
2. PRZED PRZYSTĄPIENIEM DO PRAC WYKONAWCZYCH SPRAWDZIĆ RZĘDNE I WYMIARY NA BUDOWIE
3. DOKŁADNE WYMIARY OBRÓBEK BLACHARSKICH USTALIĆ BEZPOŚREDNIO NA BUDOWIE
4. DOKŁADNĄ LOKALIZACJĘ NASAD KOMINÓW WENTYLACYJNYCH DOPASOWAĆ DO ISTNIEJACYCH KANAŁÓW
5. WSZELKIE MATERIAŁY, KTÓRE MAJĄ BYĆ UŻYTE NA BUDOWIE, NALEŻY PRZEDŁOŻYĆ PO AKCEPTACJI INWESTORA I PROJEKTANTA
6. WYMIARY WSZYSTKICH MONTOWANYCH ELEMENTÓW, PRZED ICH ZAMÓWIENIEM SPRAWDZIĆ W NATURZE NA BUDOWIE!
7. WSZYSTKIE ELEMENTY STALOWE MALOWANE NA KOLOR RAL 7037

ARCHMO
ARCHITEKCI

FAZA
PROJEKT WYKONAWCZY

BRANŻA
ARCHITEKTURA

BIURO: WARSZAWA
ul. SŁOMIŃSKIEGO 5/172
TEL/FAX 0-22-6352807
marcin.m@archmo.pl
biuro@archmo.pl
www.archmo.pl

PROJEKTANCI	NR UPRAWNIEŃ
mgr inż. arch. Marcin Moldzyński	MA/013/03
SPRAWDZAJĄCY:	NR UPRAWNIEŃ
mgr inż. arch. Krzysztof Moldzyński	2239/63

INWESTOR:
Prokuratura Okręgowa w Warszawie
ul. Chocimska 28, 00-791 Warszawa

ADRES INWESTYCJI
ul. Stalowa 33
05-800 Pruszków

TYTUŁ
Termomodernizacja budynku Prokuratury Rejonowej w Pruszkowie, ul. Stalowa 33

RYSUNEK
DETAL D4, D5, D6, D7
DETALE OCIEPLENIA ELEMENTÓW DACHU

ARKUSZ	SKALA	REWIZJA
	1:10	-

DATA	NR RYS.
07.2015	D-03