




### D1 OCIEPLENIE I IZOLACJA ŚCIAN FUNDAMENTOWYCH

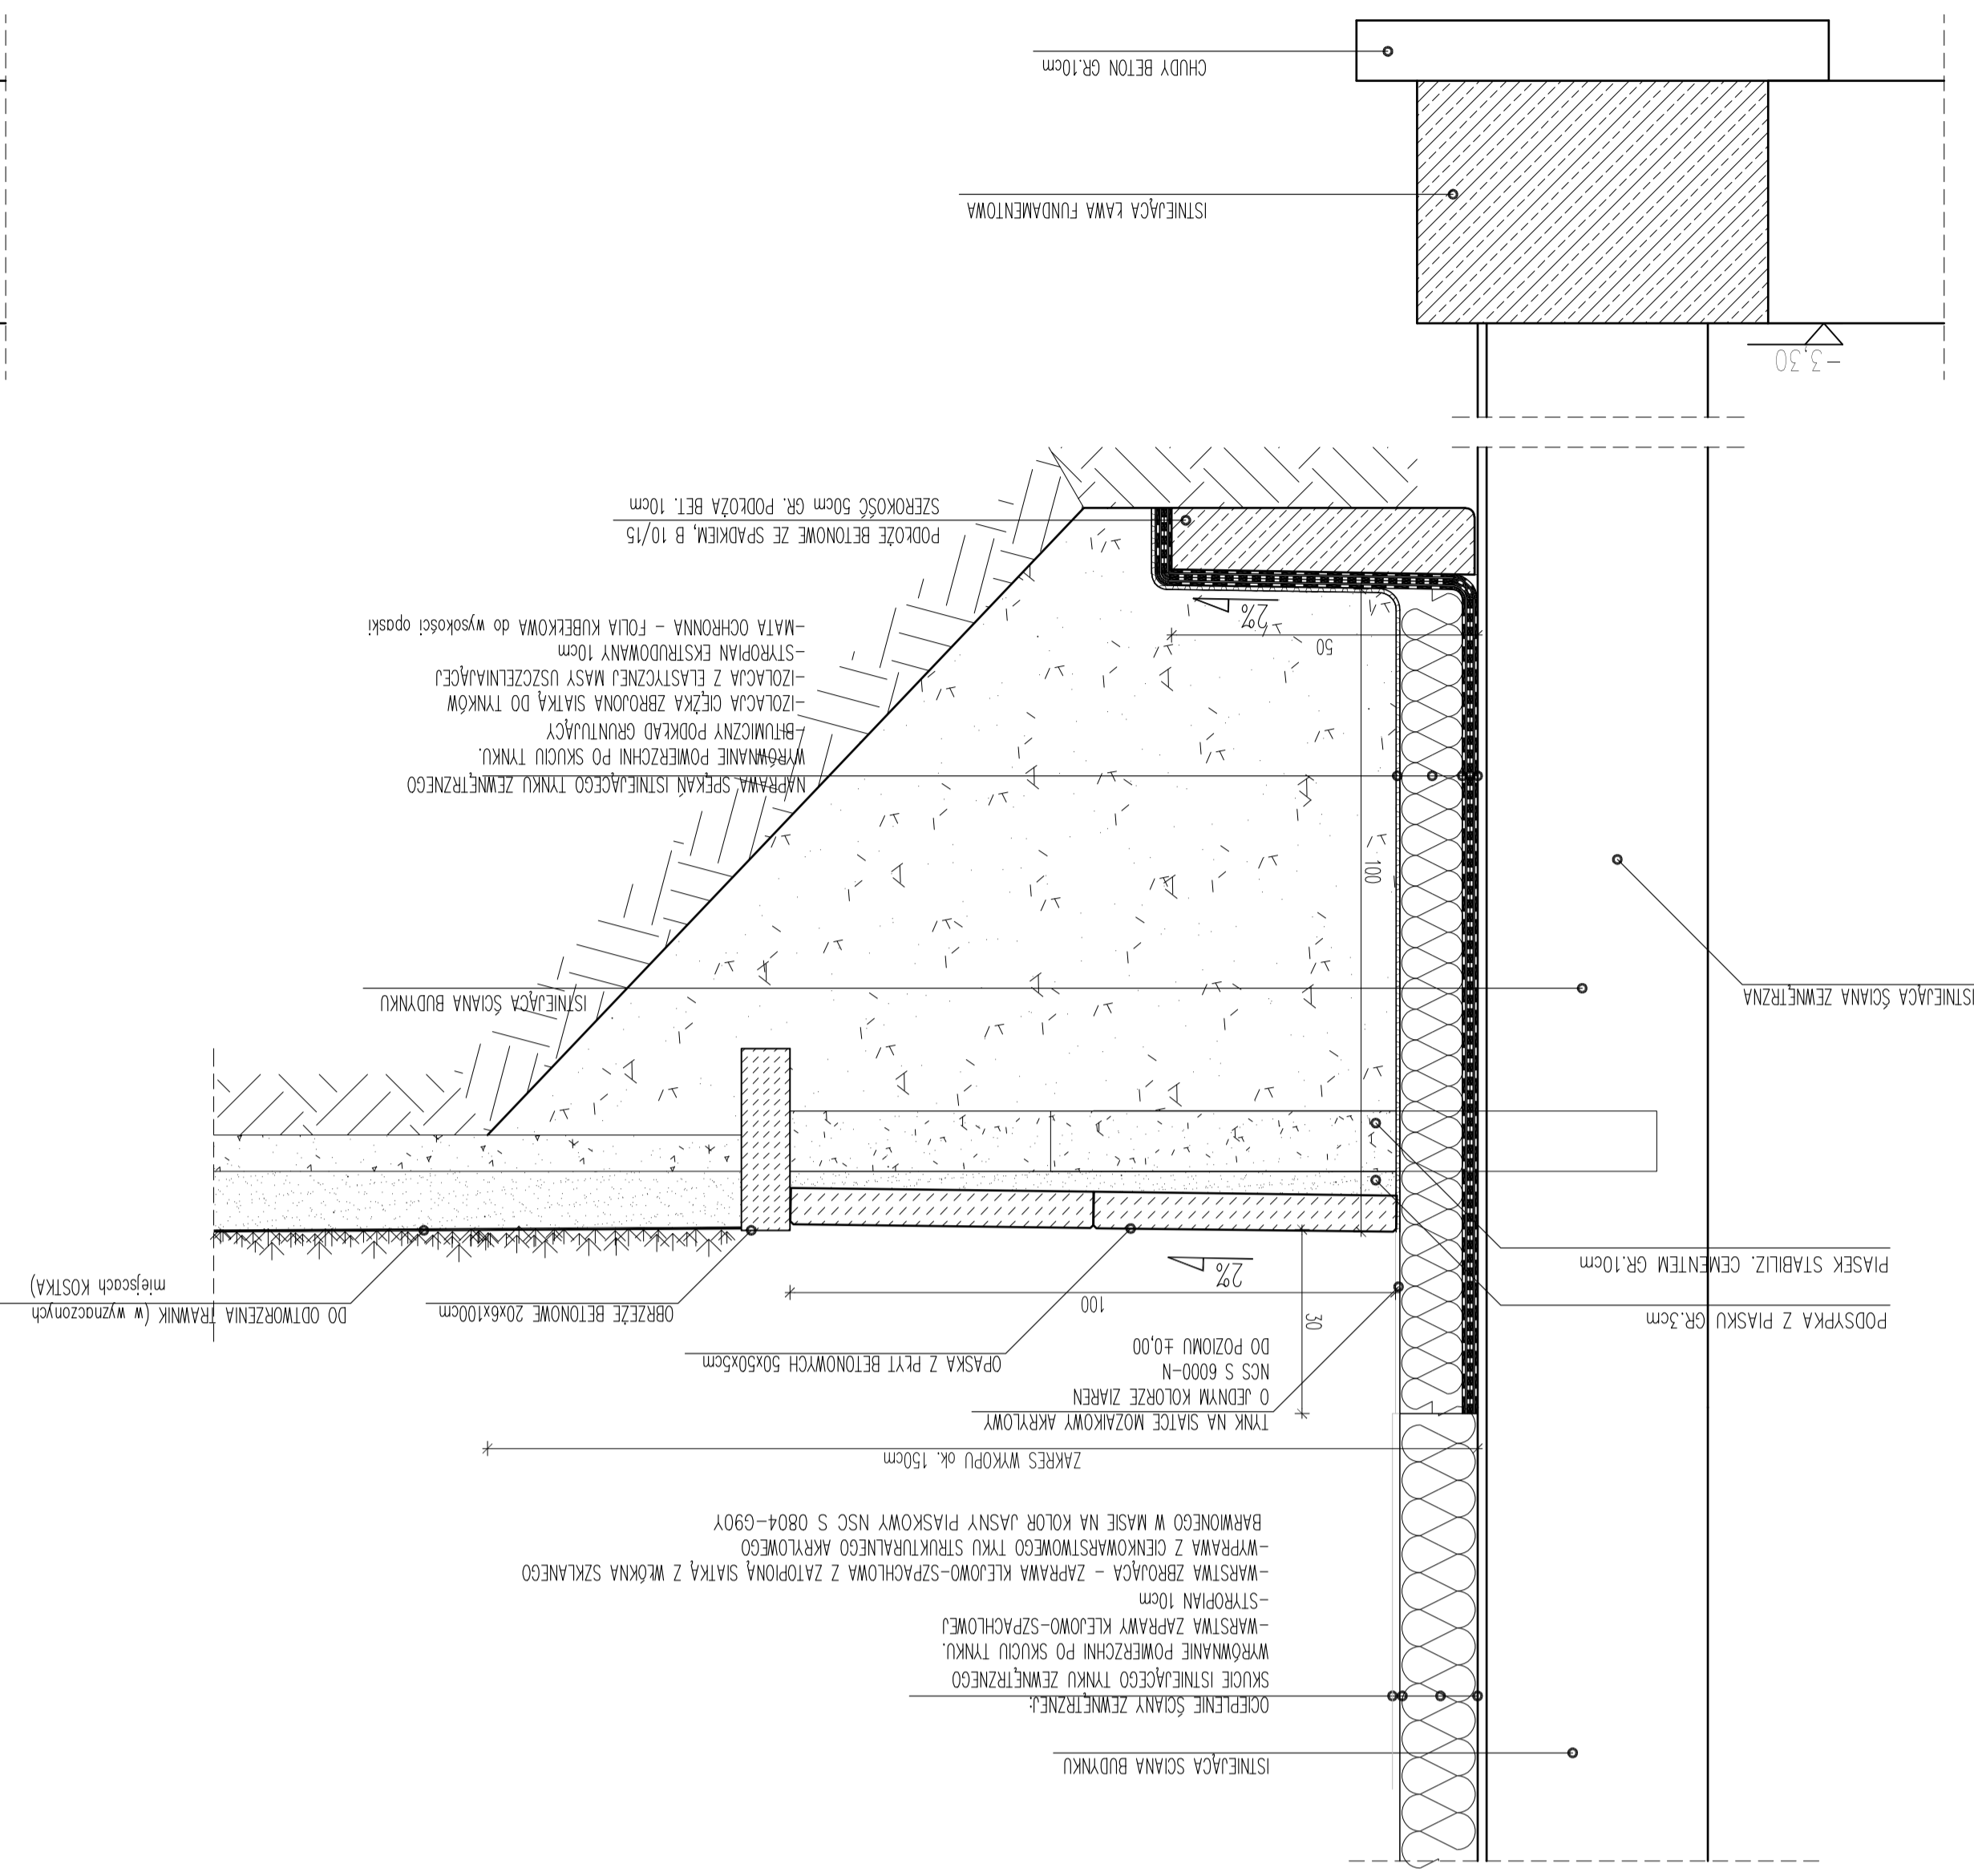

### D2 OCIEPLENIE I IZOLACJA ŚCIAN FUNDAMENTOWYCH Z OKNEM W PIWNICY I COKOLEM WYS. 30cm

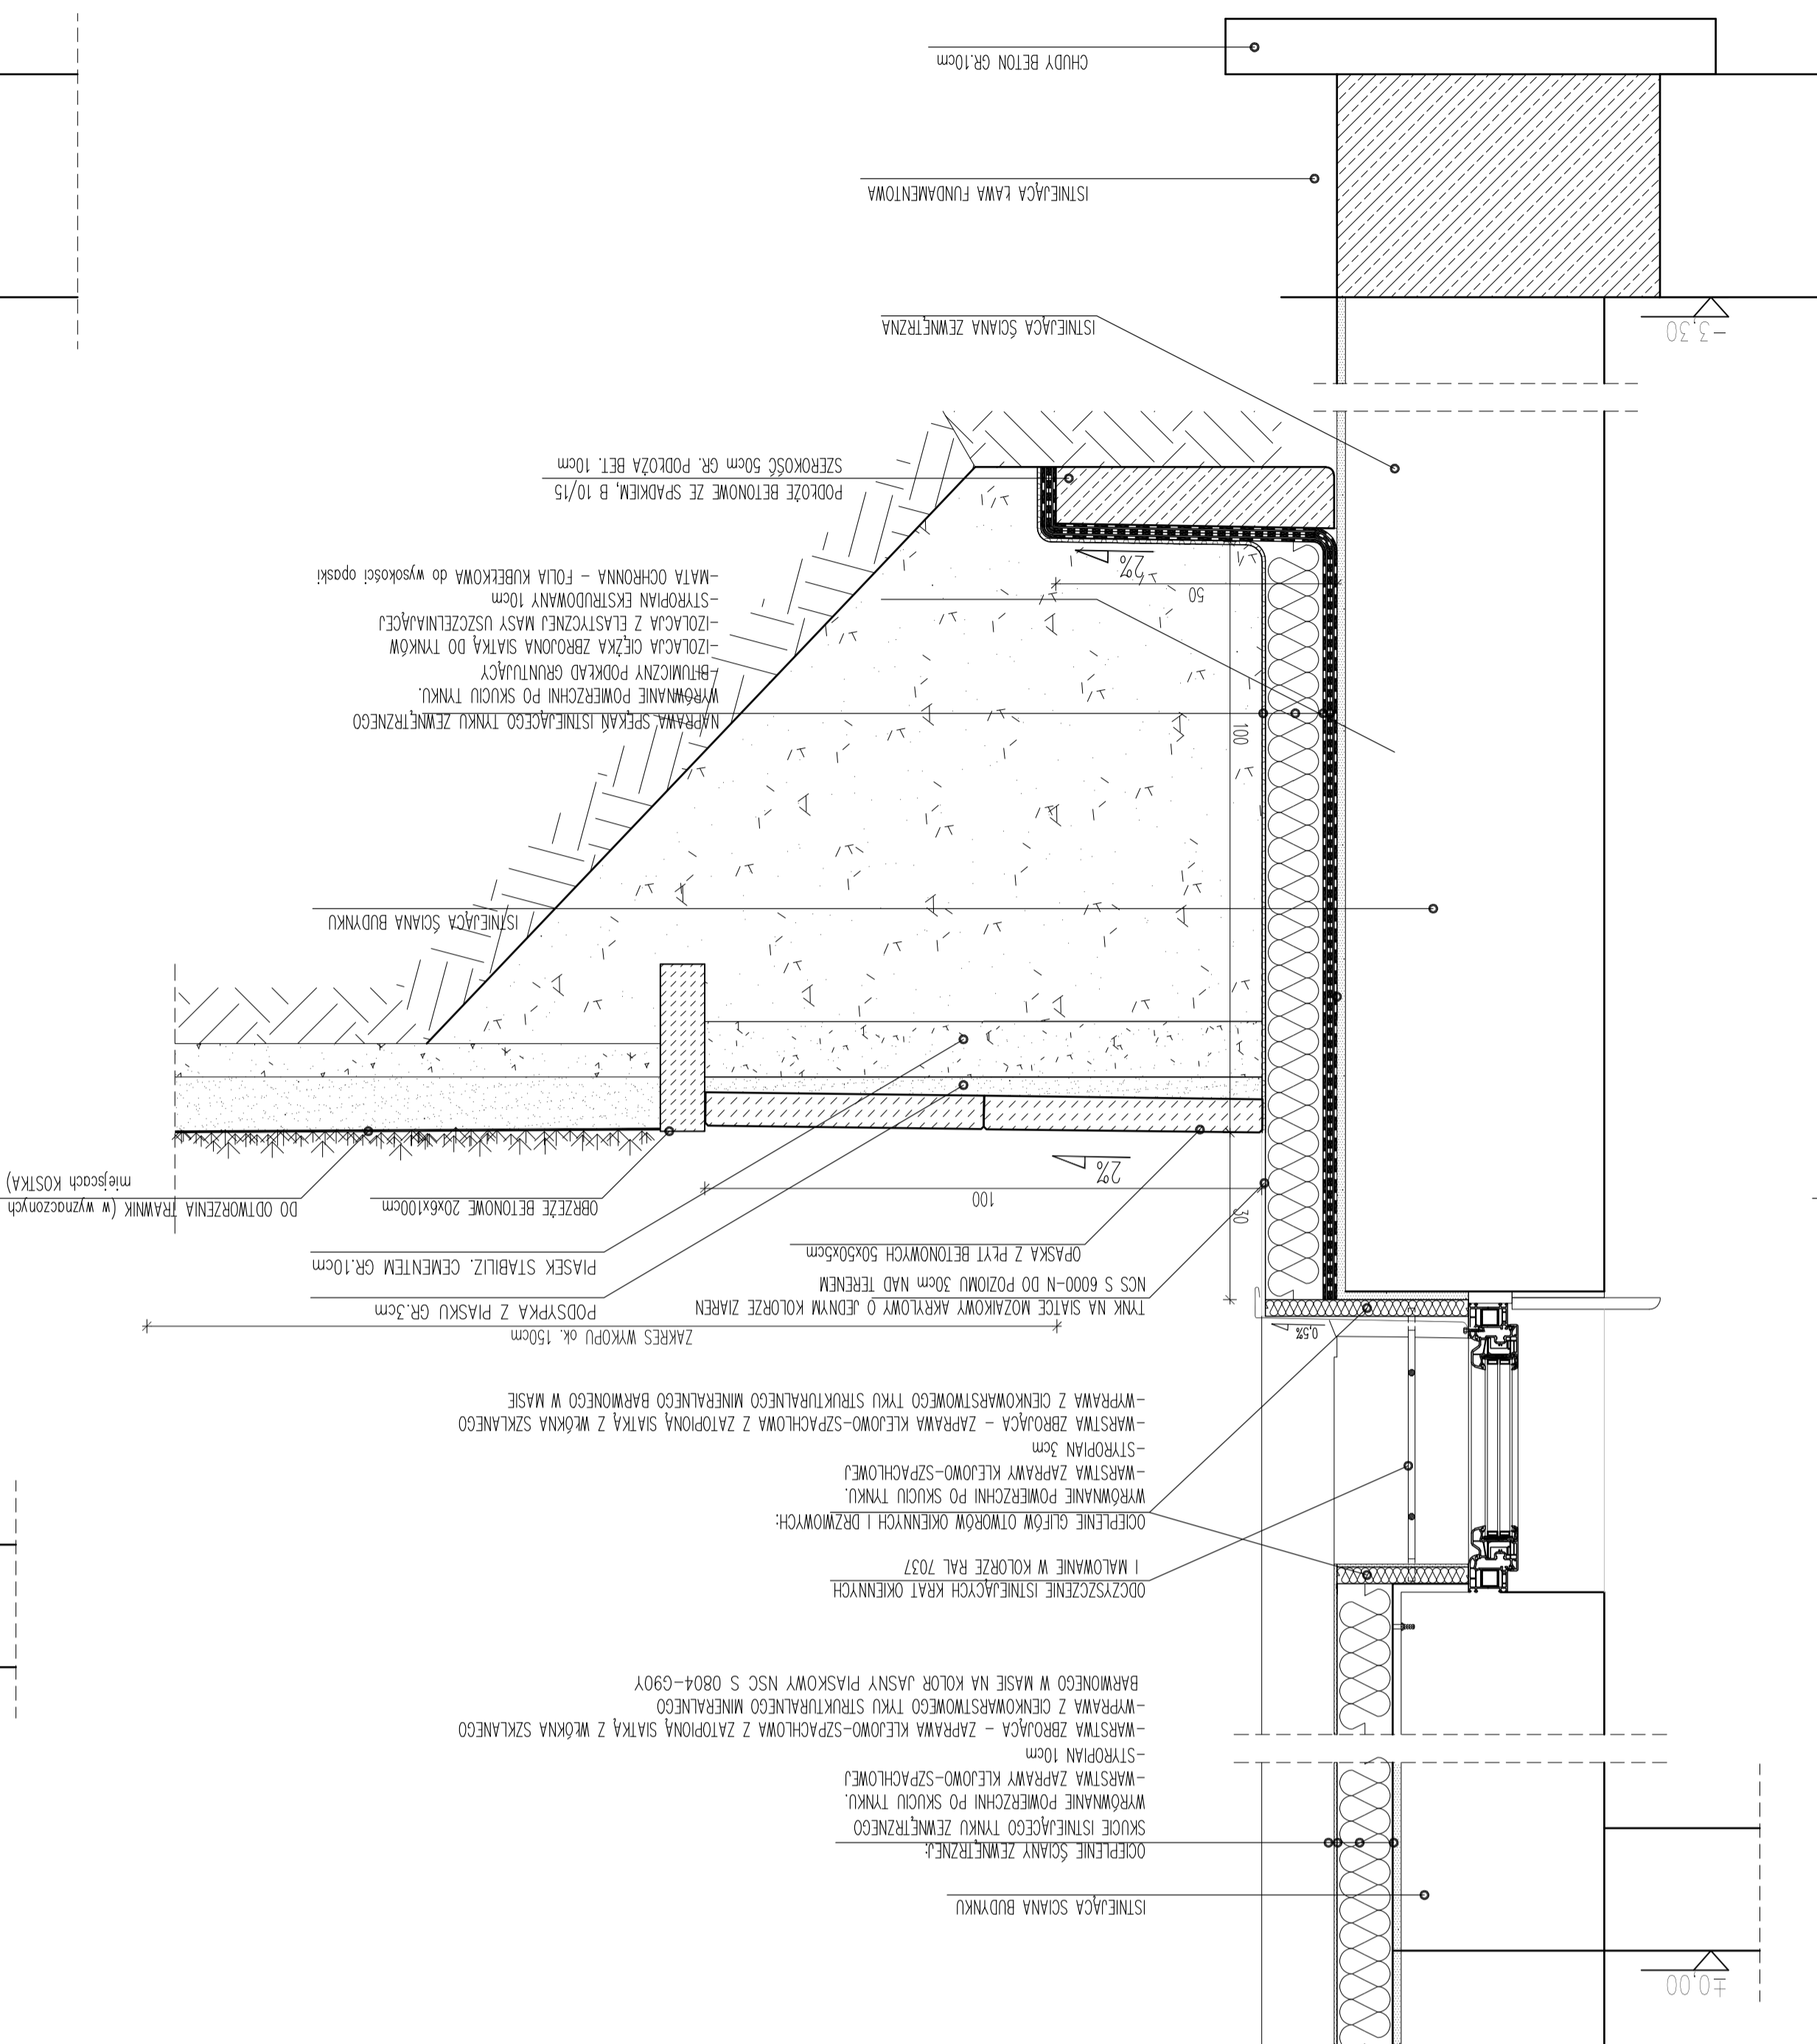

### D3 OCIEPLENIE I IZOLACJA ŚCIAN FUNDAMENTOWYCH Z COKOLEM WYS. 30cm

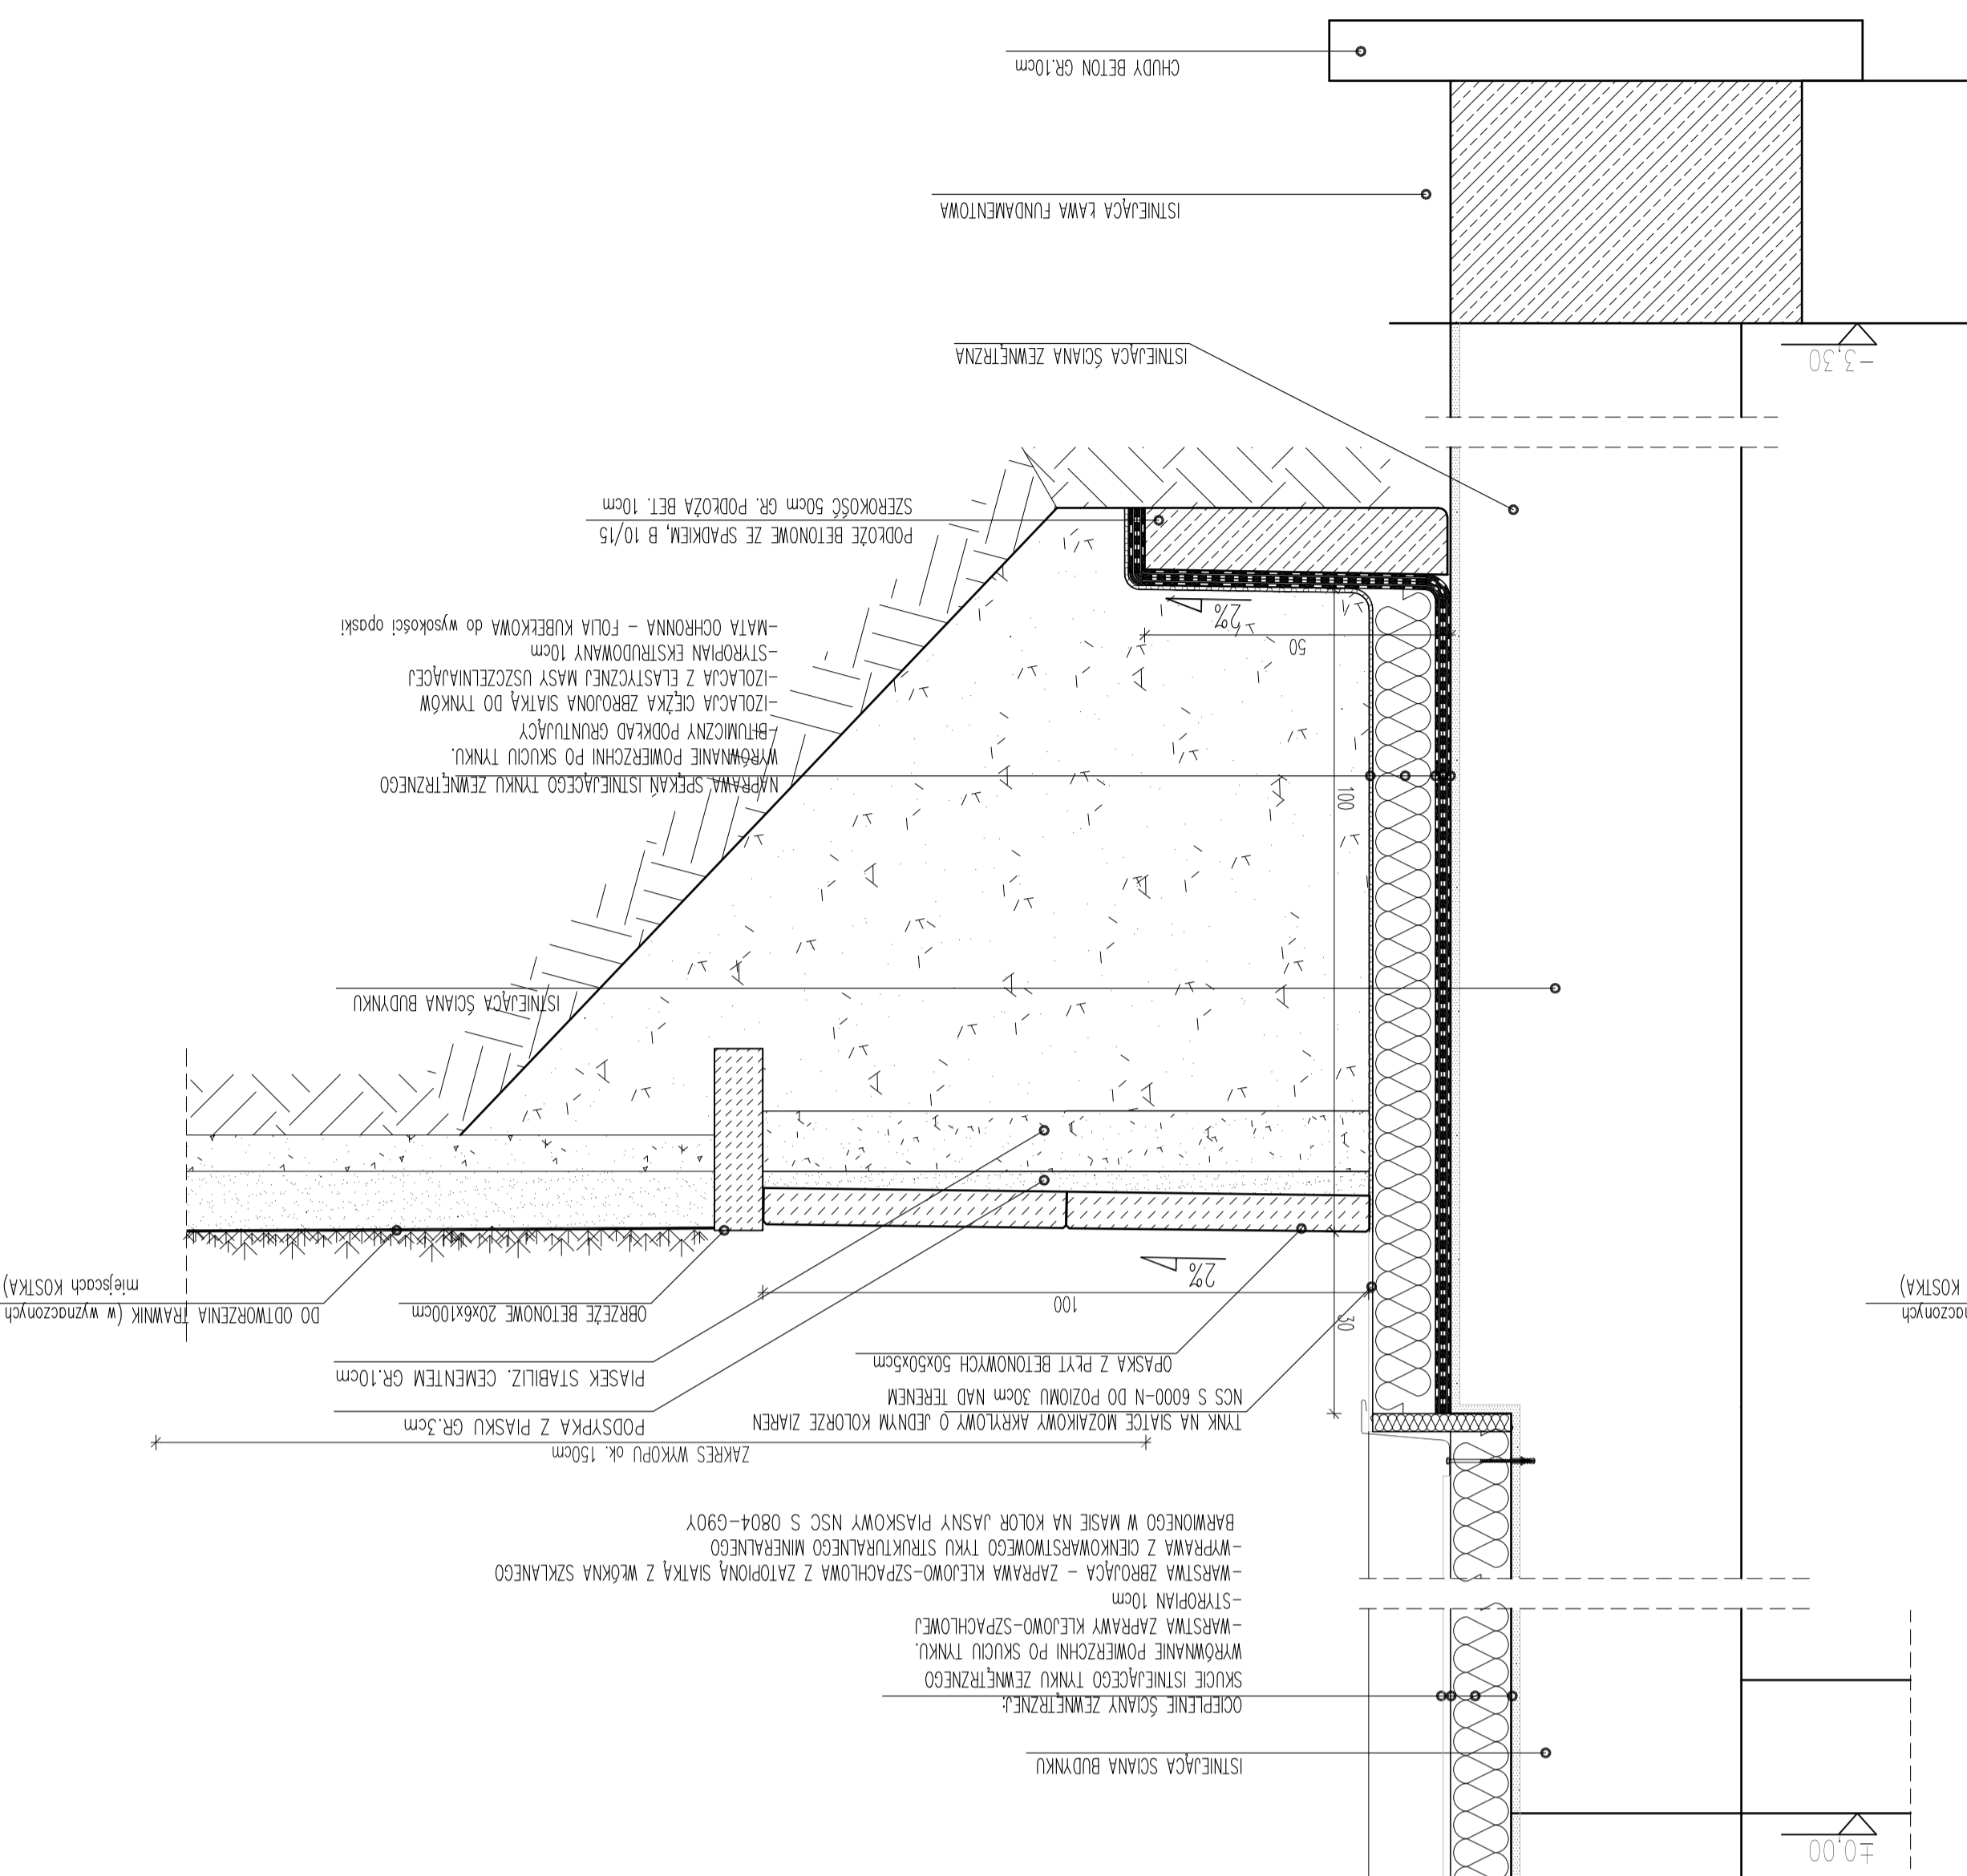

07 2016		D-02	
07 2016		D-02	
1:10		-	
IZOLACJA ŚCIAN FUNDAMENTOWYCH		-	
DETAIL D1, D2, D3		-	
PROJEKT WYKONAWCZY			
ARCHITECTURA			
PROJEKT WYKONAWCZY			

