
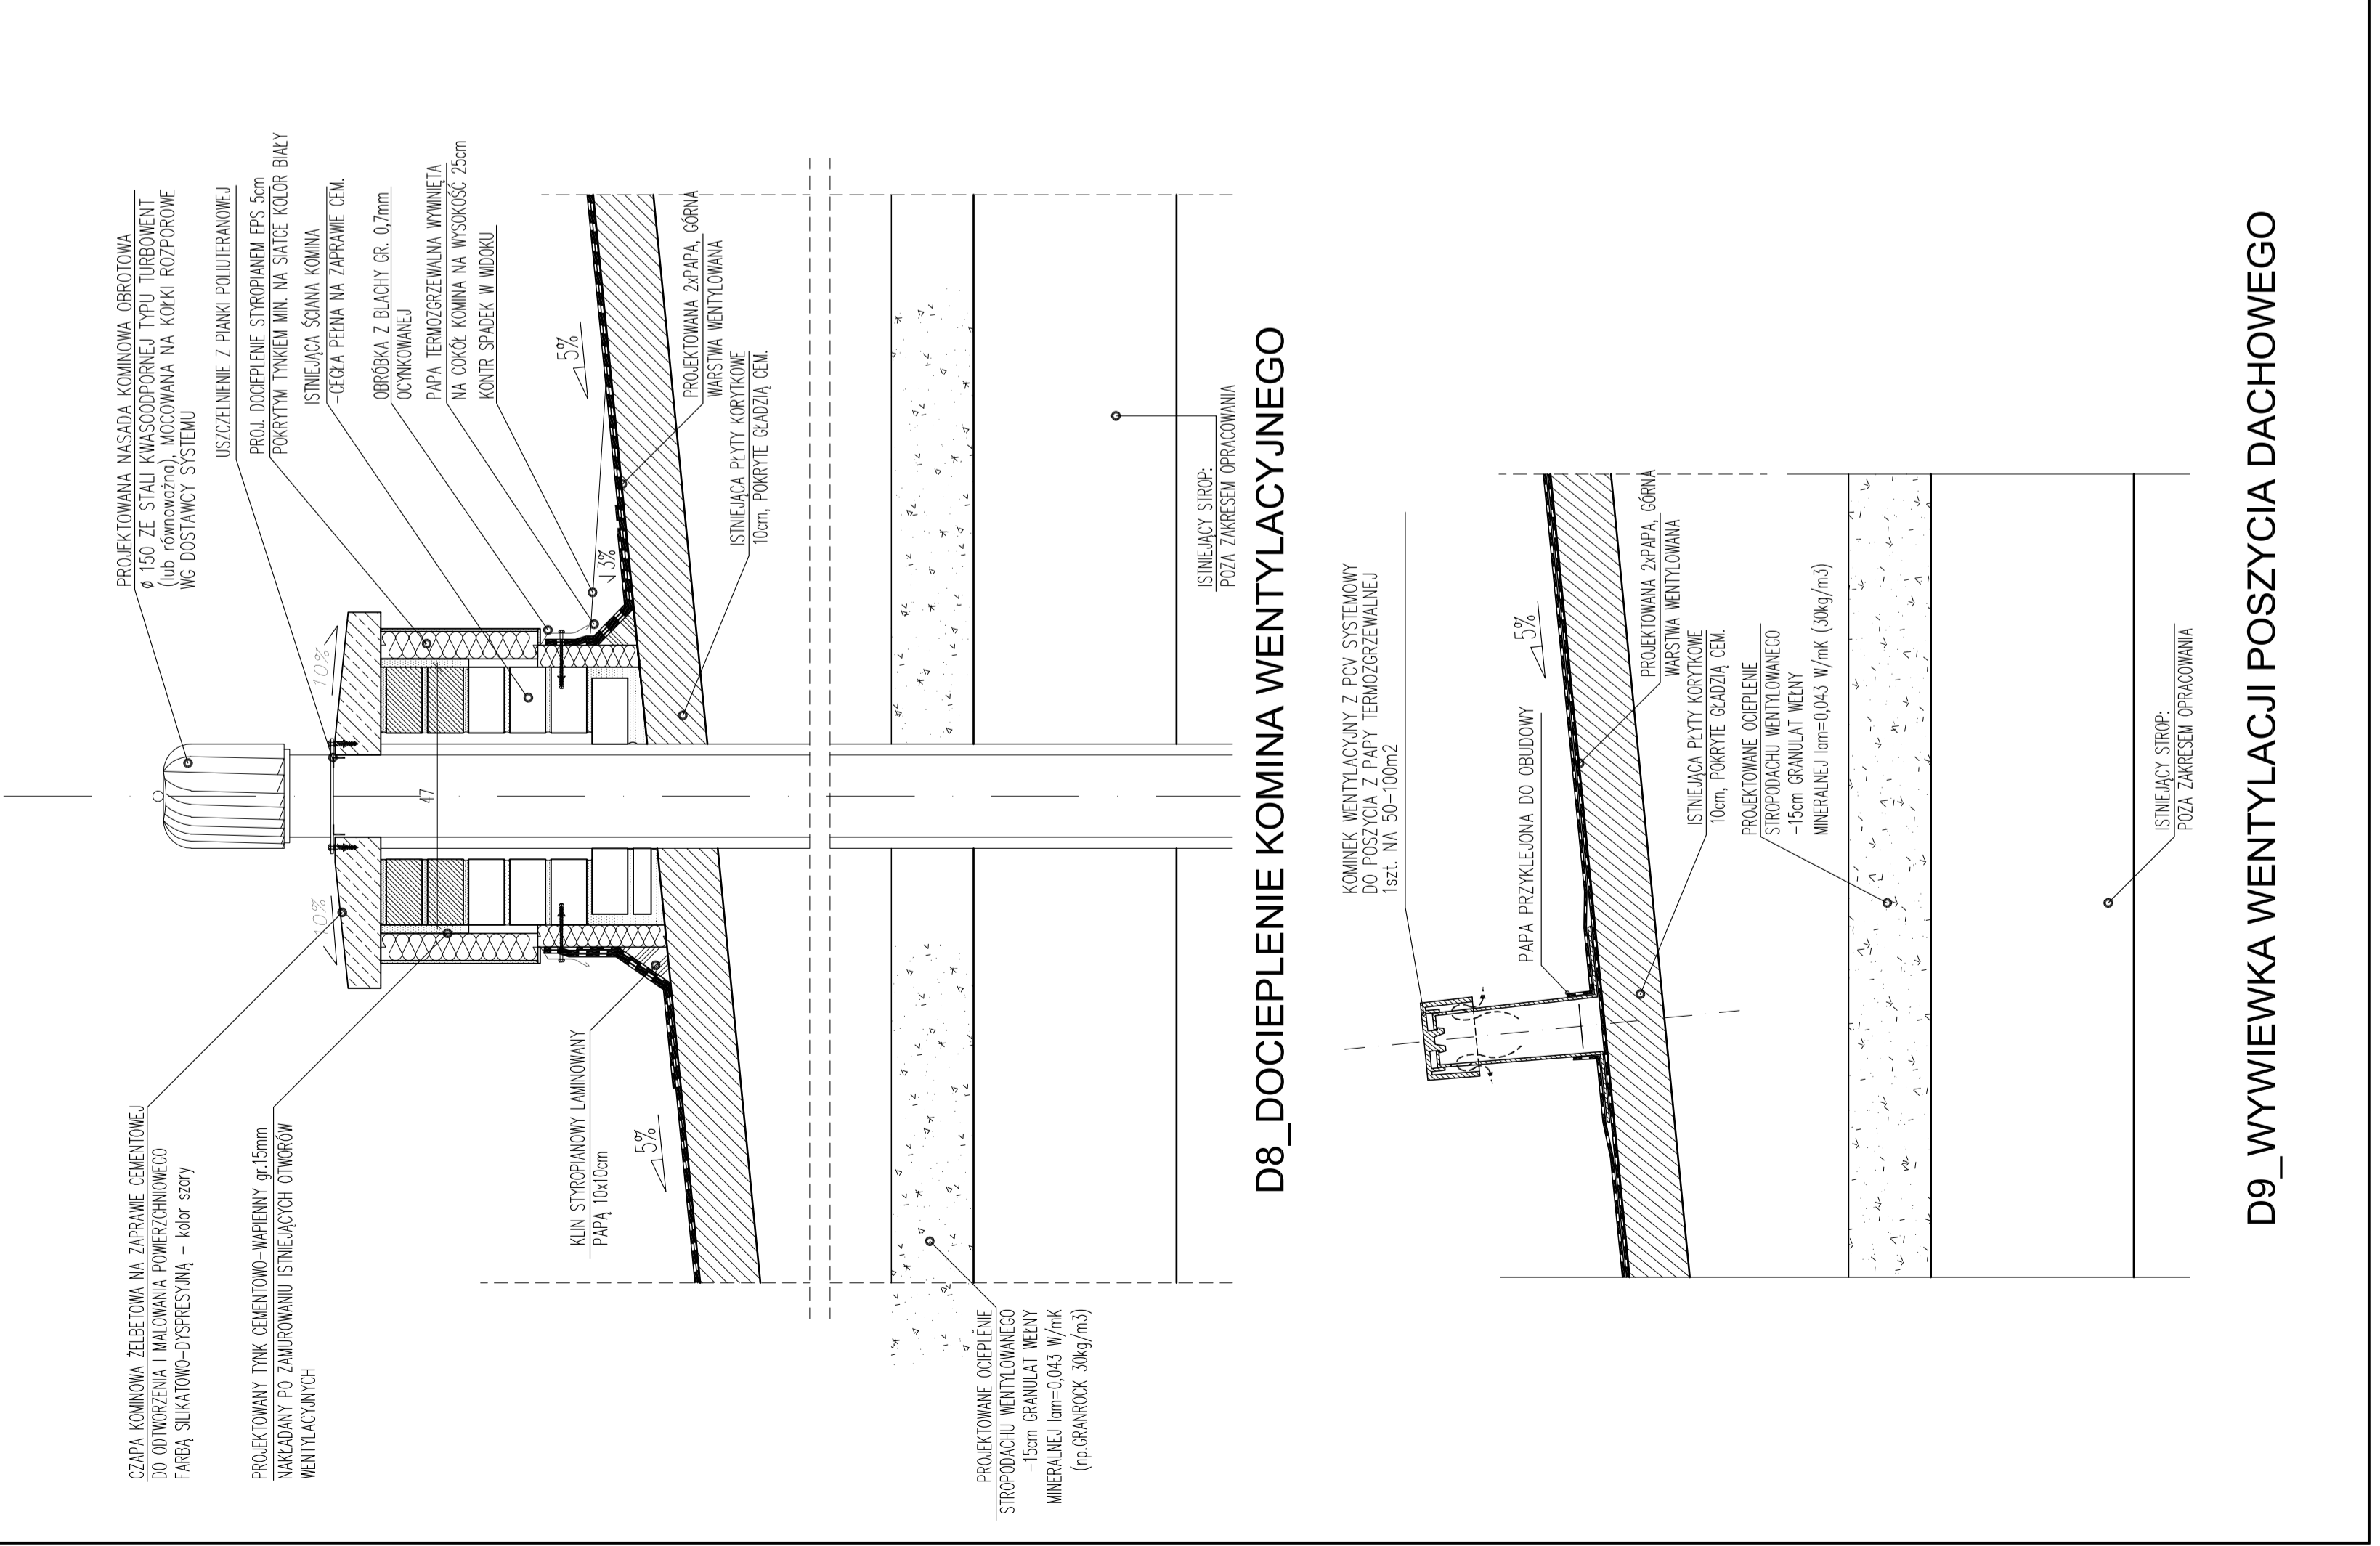


- UWAGA:
1. WYKAZ PRZEKROJÓW DO DEMONTAŻU I ODTWORZENIA PRZED PRZYSTĄPIENIEM DO PRAC WYKONAWCZYCH

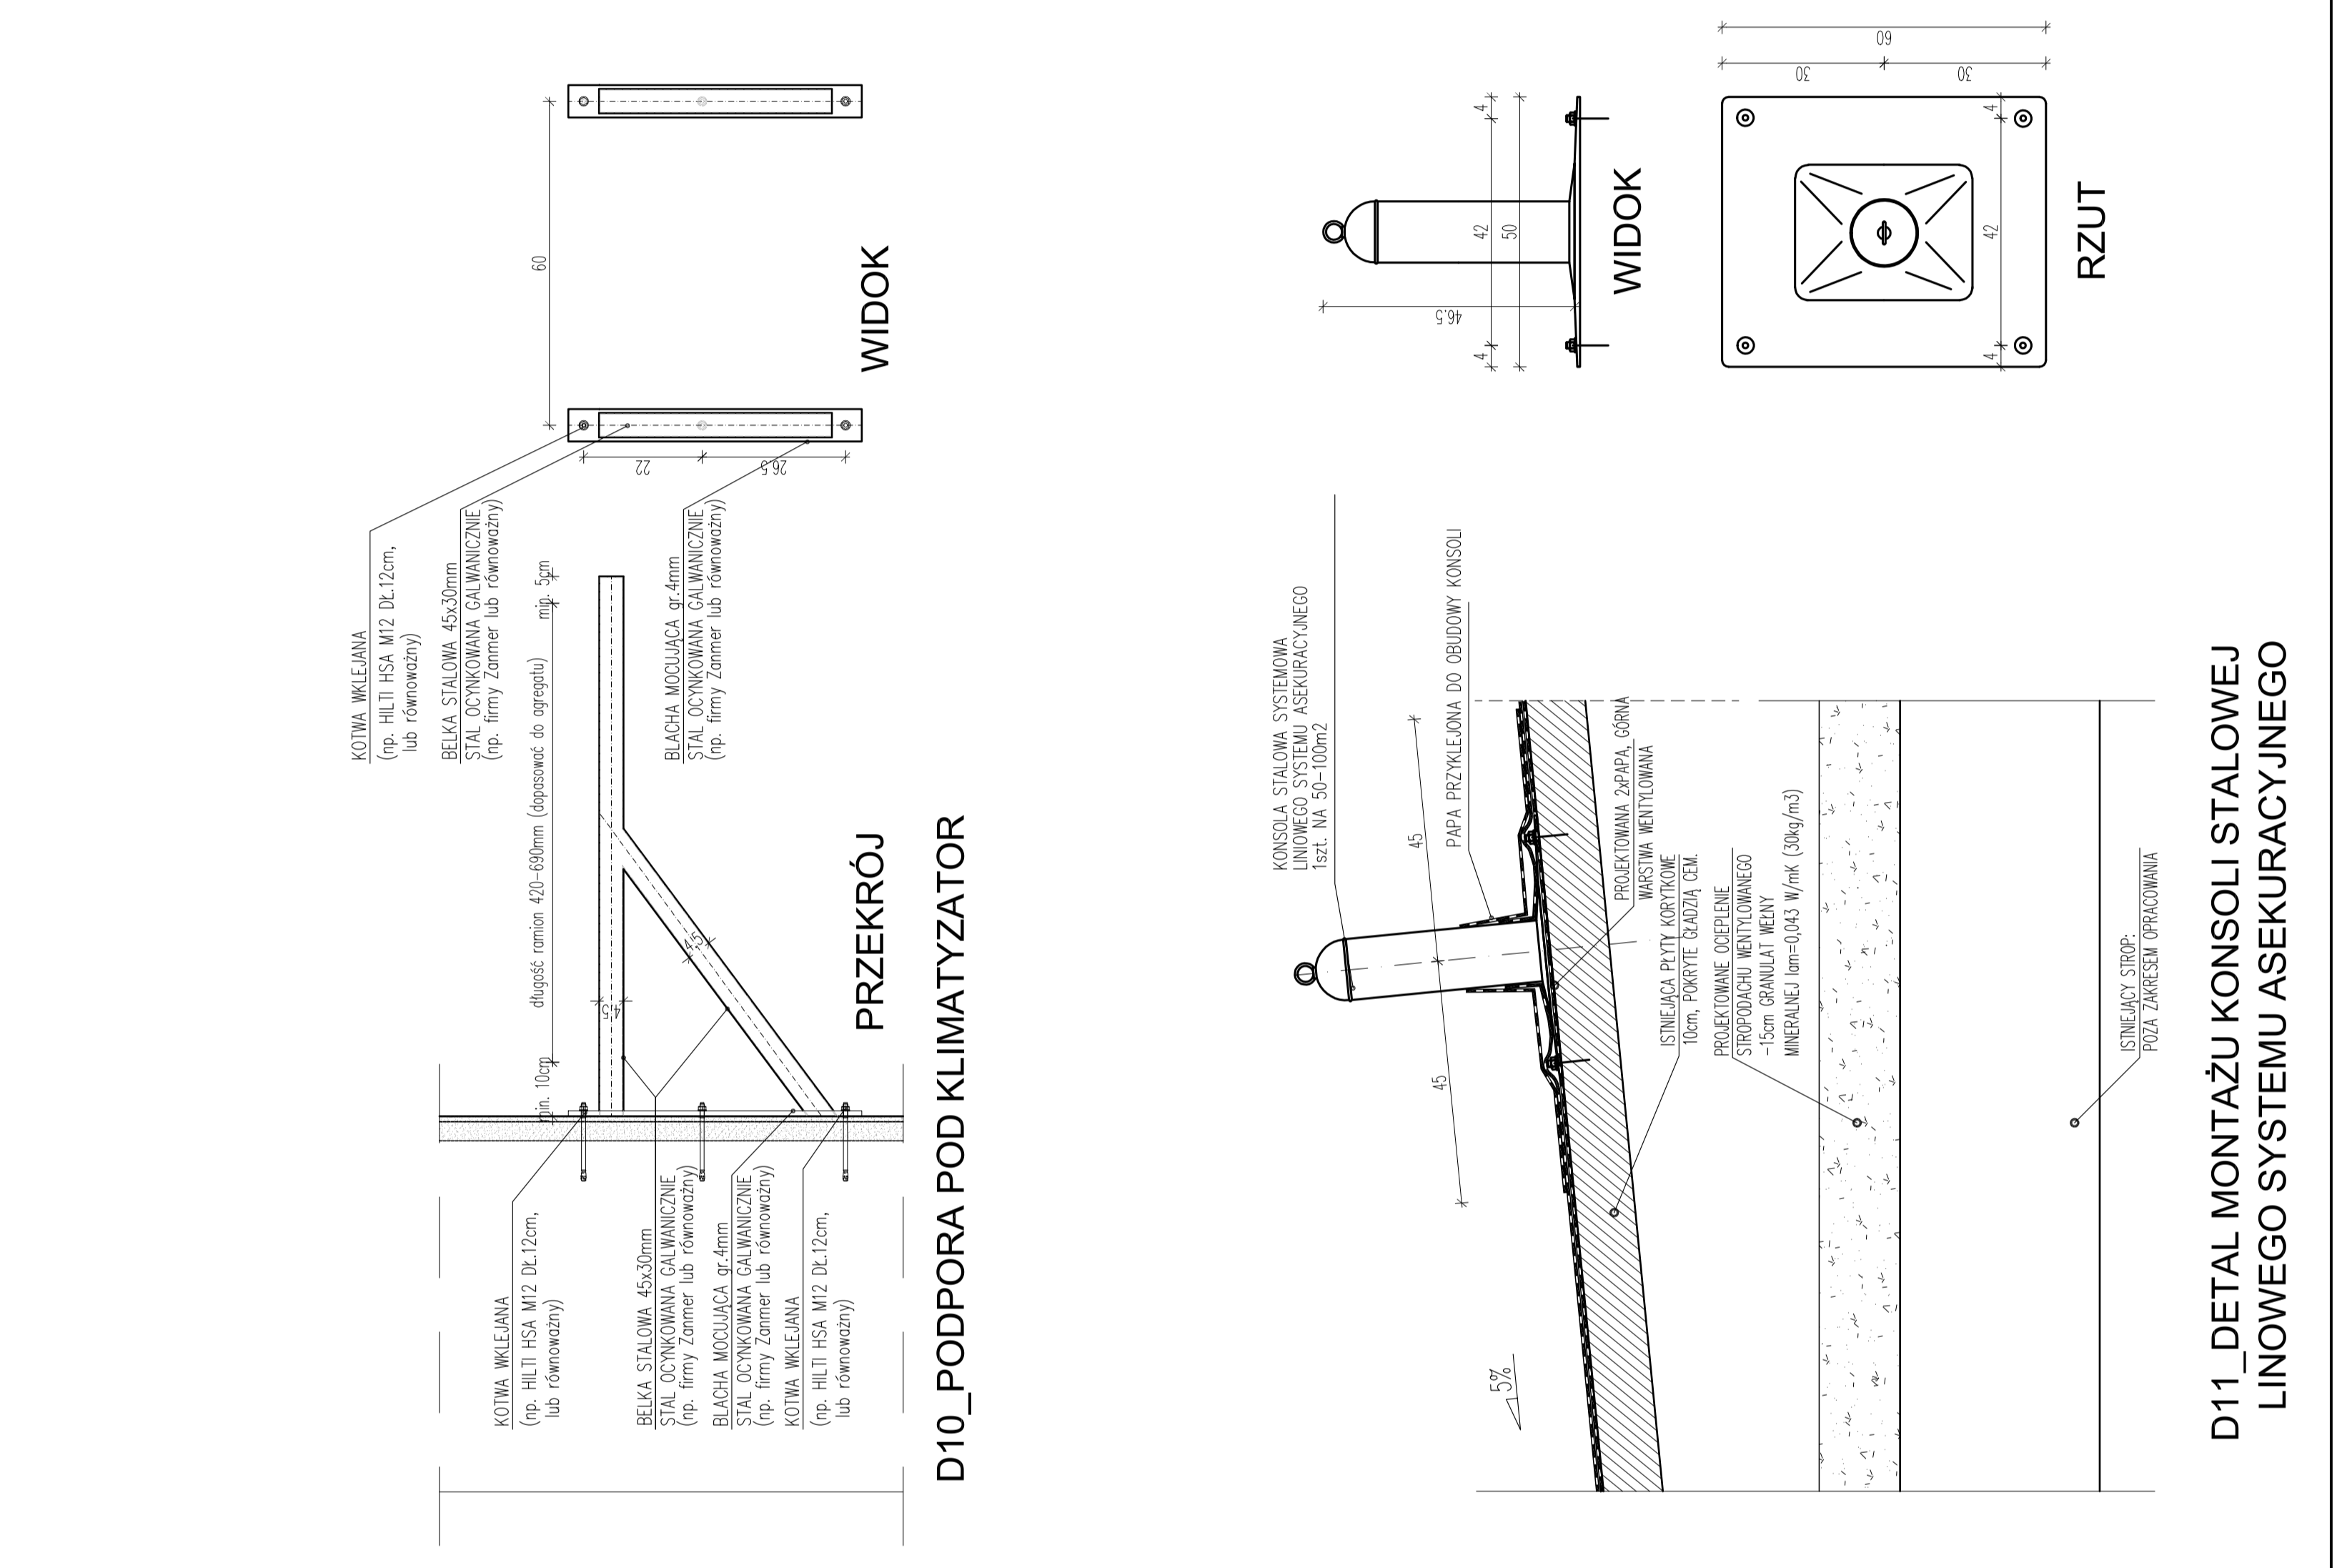

ARCHIMO	TYTUŁ	PROJEKT WYKONAWCZY
	BRANŻA	ARCHITEKTURA
ARCHITEKCI	ROZKREŚLONO	NR (PRZEMIANKI)

D11_DETAL MONTAŻU KONSOLI STALOWEJ LINOWEGO SYSTEMU ASEKURACYJNEGO


